


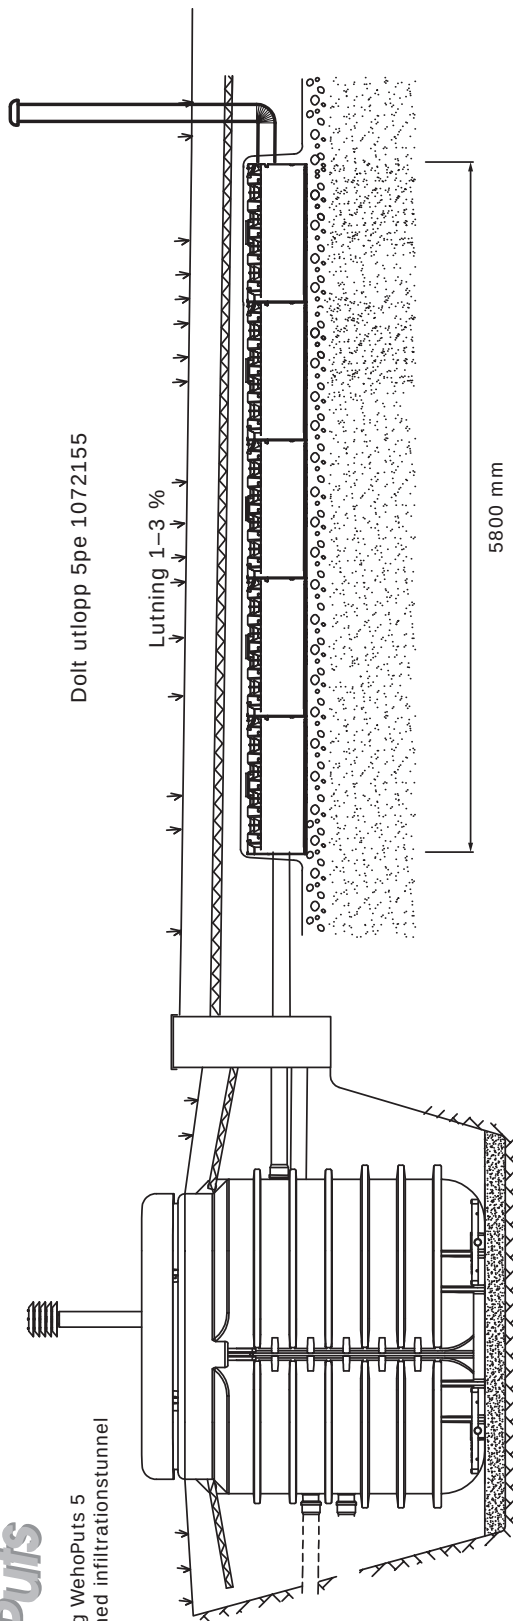


SYSTEMBESKRIVNING

Boendeform: året runt/fritidsboende
Dimensionerande dygnsflöde:l/dygn (max. 750 l/dygn)
Avstånd markyta-berg/grundvatten:cm
Jordprov genomfört: Ja/Nej
Avlopp ventilerat över taknock: Ja/Nej

MINIRENINGSVERK

Frostisolering: Ja/Nej
Förankring: Ja/Nej
Installationsdjup till inlopp:cm

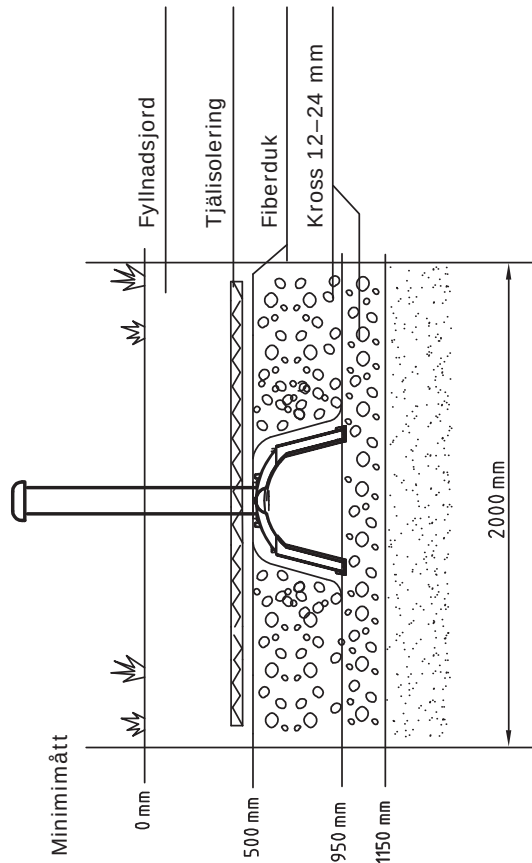

Fastighetsbeteckning	Upprättad, datum
Bygghjälps adress	Anteckn.
Projektörens namn	Ritn.nr