
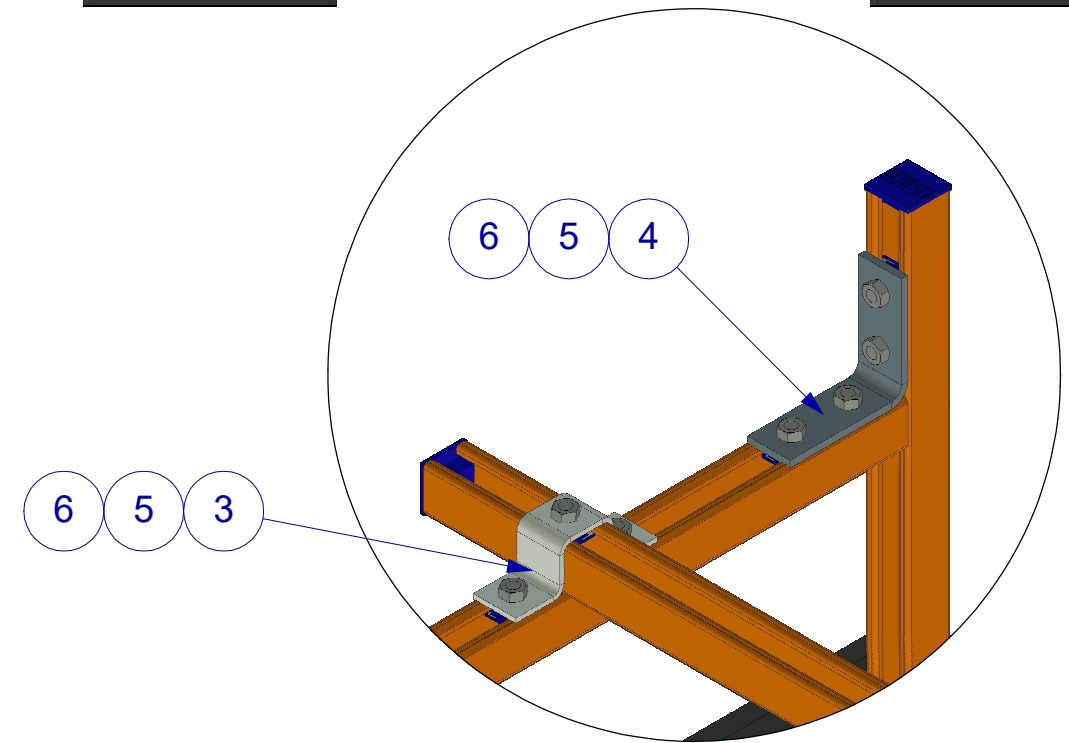
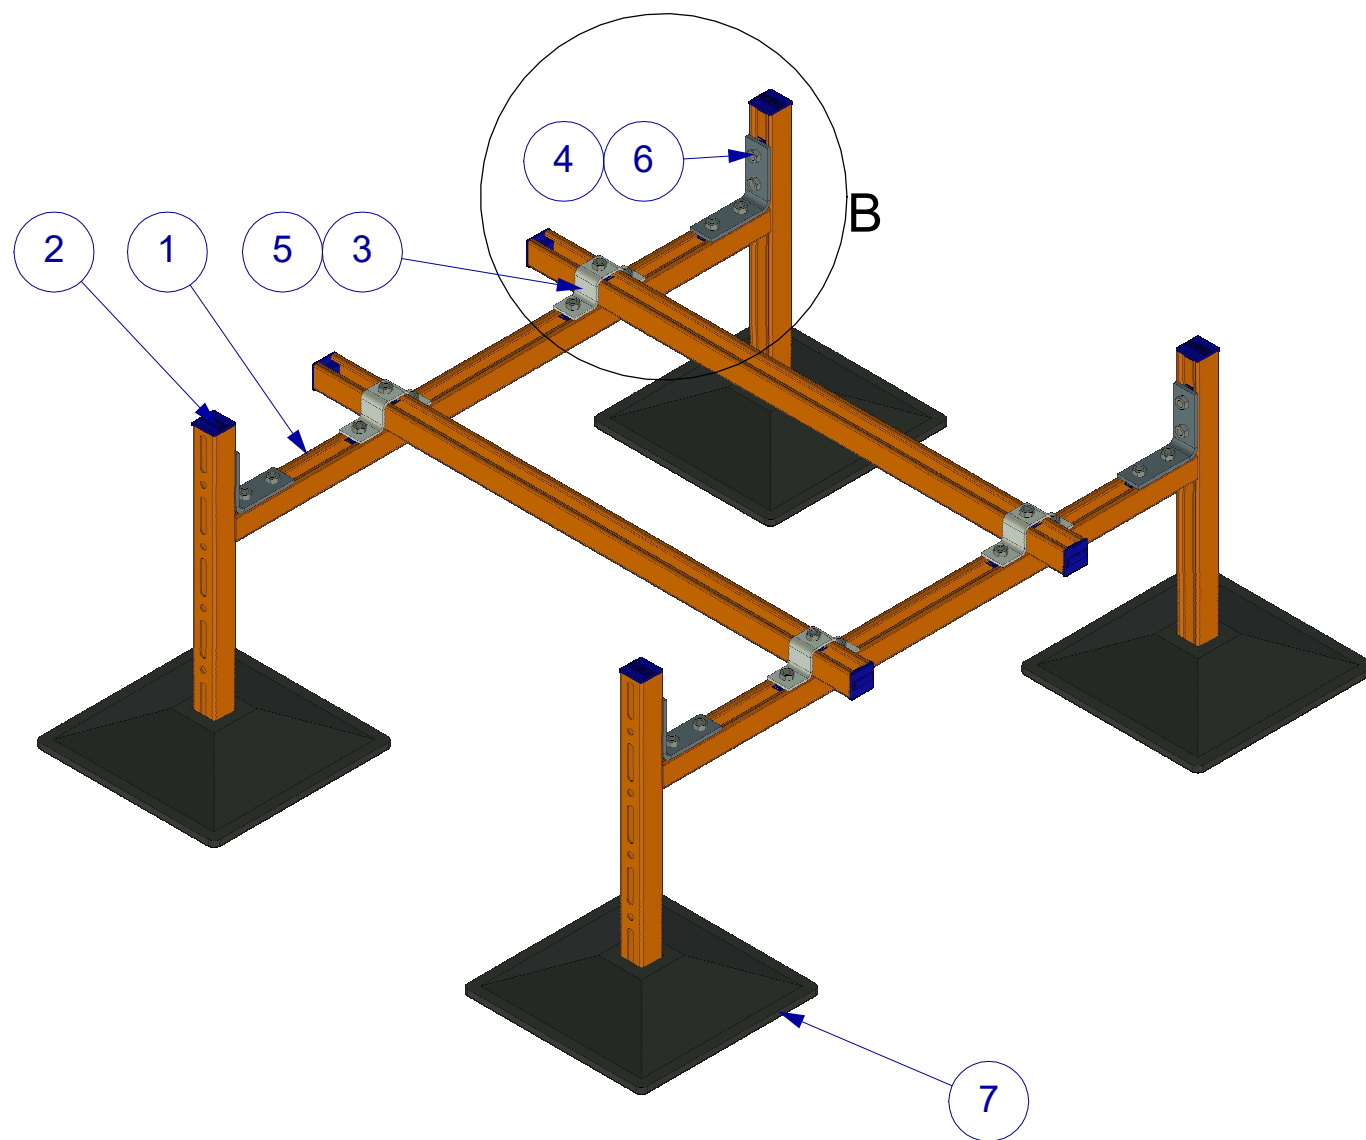
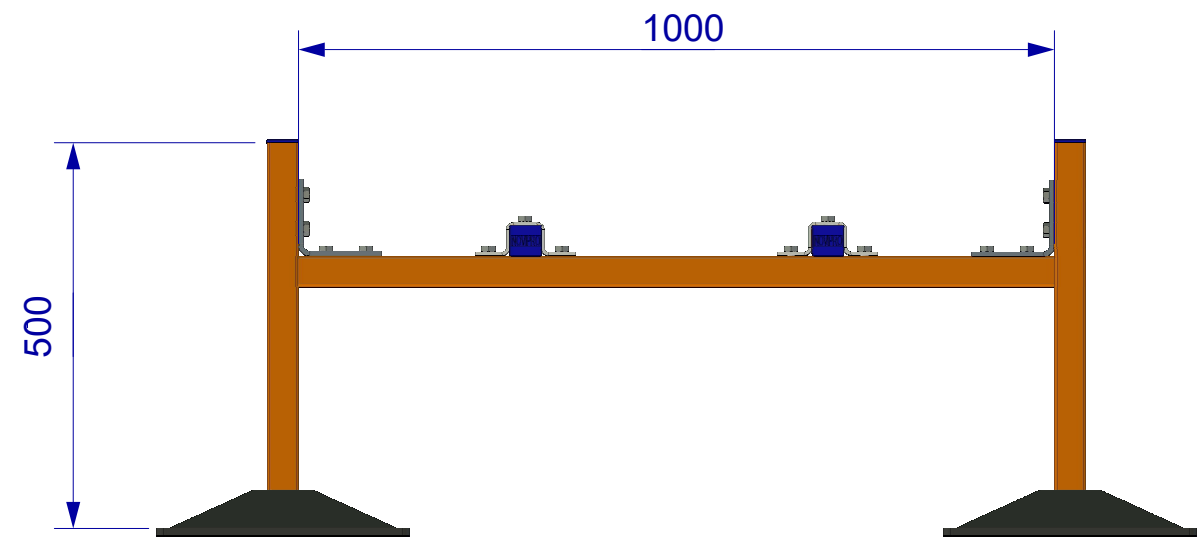


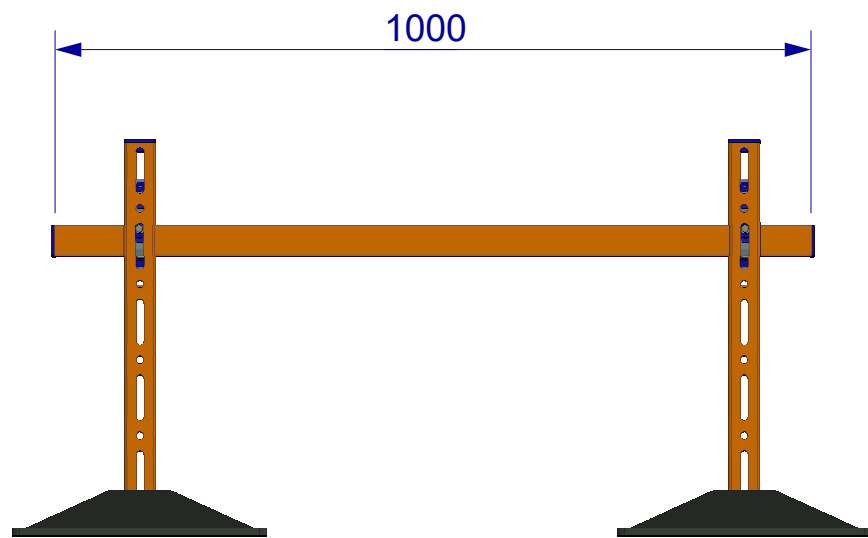

Strukturartikeln innehåller följande material

7	3892226	4	Stativfot
6	3821402	28	Sexkanskruv M10-40
5	3892057	28	Glidmutter M10
4	3892129	4	Vinkeljärn 90
3	3892103	4	Strutöverfall
2	3892049	8	Strutändskydd 41x41
1	3892021	3	Strutskena 41x41x2,5
Pos	Art.nr.	Antal	Beskrivning

A3		IRONCAD 2D-ritning 3D-fil tillgänglig		Generella toleranser enligt: ISO 2768-1 medium		Filnamn: Markstativ - 1000x1000 mm.icd		Senast sparad: 2024-10-30 13:24	
Skala: 1 : 10		Ritad av: E.P.		Kontrollerad av: E.P.		Godkänd av: E.P.		Skapad datum: 2024-07-11	
NOVIPRO		MARKSTATIV NOVIPRO		Bladnr: 1 (1)		Rev. ...		Ritningsnr	

OBS!! Konstruktion tar inte hänsyn till snö- och vindlaster samt underliggande takkonstruktion.
För tekniska frågor kontakta Novipros ingenjörsteam. Mail: projektering@novipro.se