
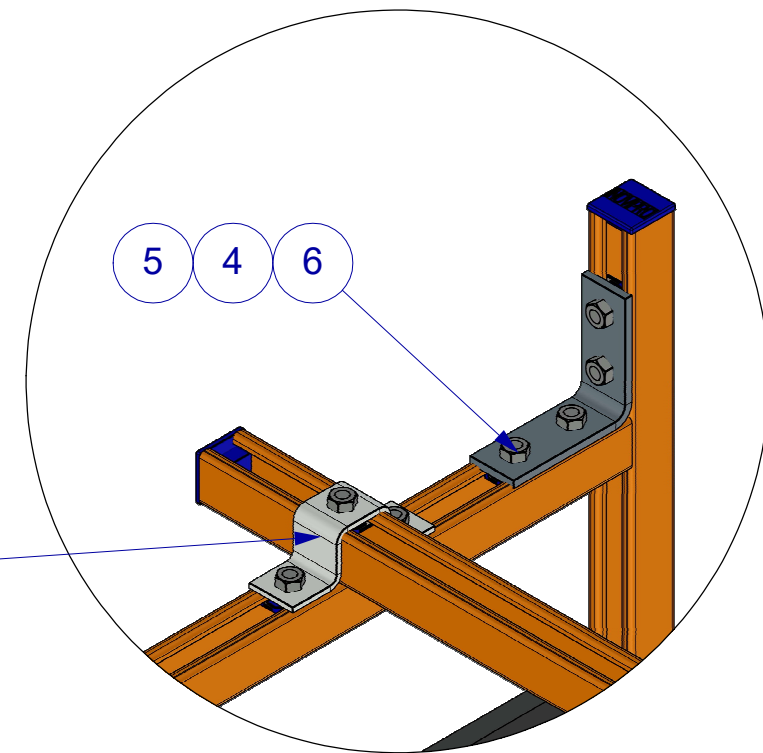
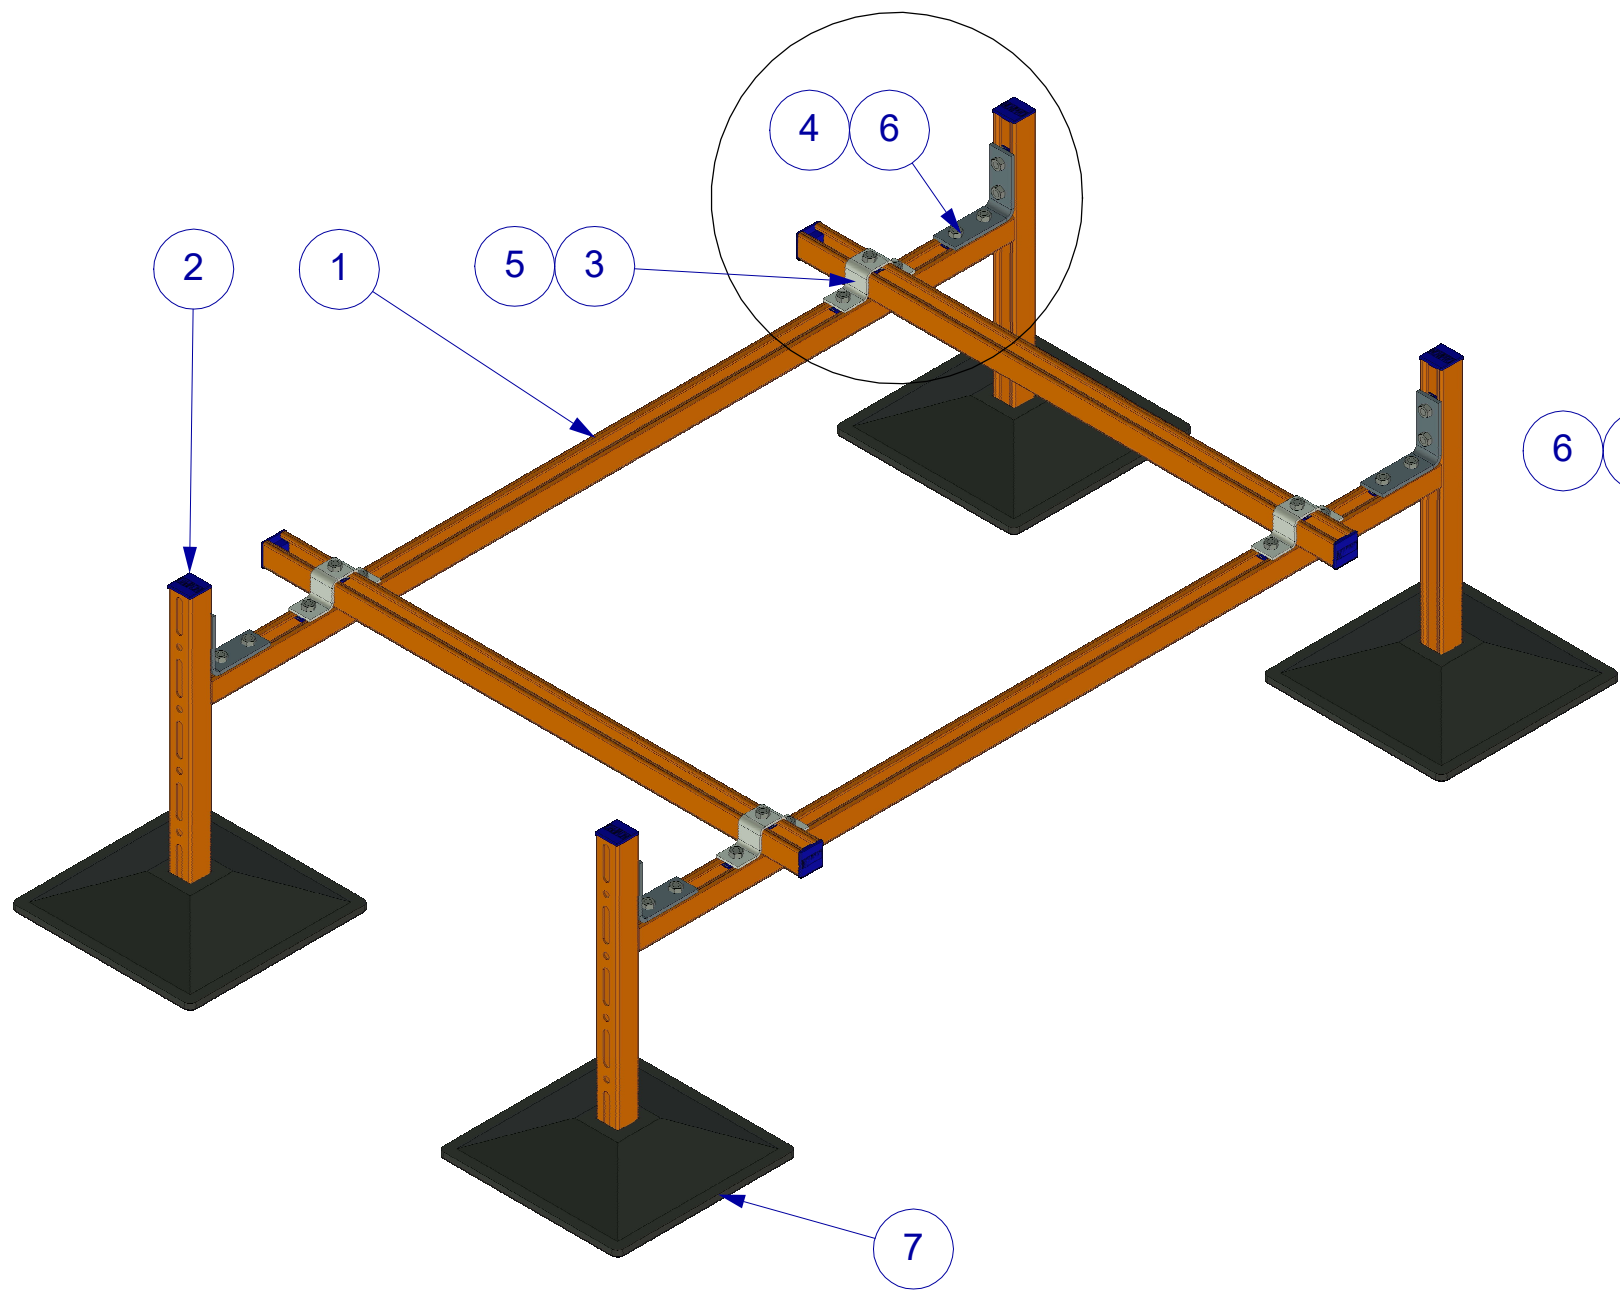
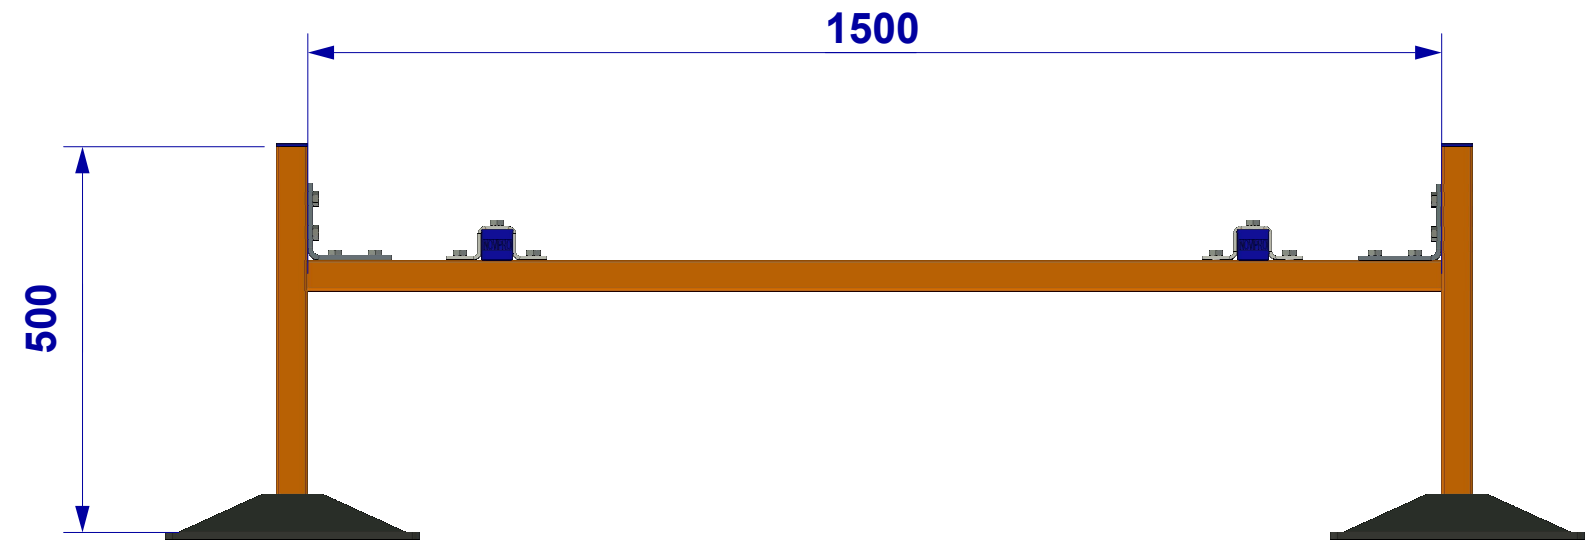


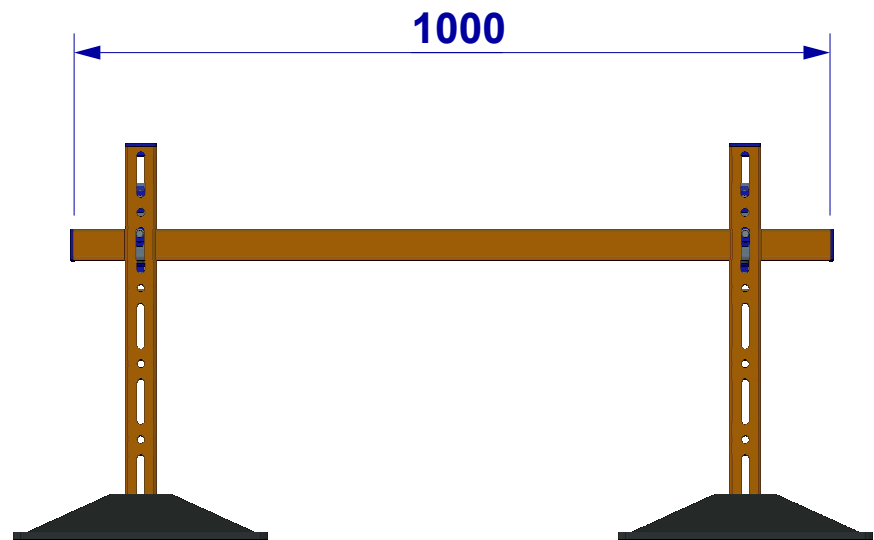

Strukturartikeln innehåller följande material

7	3892226	4	Stativfot
6	3821402	28	Sexkanskskruv M10-40
5	3892057	28	Glidmutter M10
4	3892129	4	Vinkeljärn 90
3	3892103	4	Strutöverfall
2	3892049	8	Strutändskydd 41x41
1	3892021	4	Strutskena 41x41x2,5
Pos	Art.nr.	Antal	Beskrivning

OBS!! Konstruktion tar inte hänsyn till snö- och vindlaster samt underliggande takkonstruktion.
För tekniska frågor kontakta Novipros ingenjörsteam. Mail: projektering@novipro.se

A3

ISO E

IRONCAD
2D-ritning
3D-fil tillgänglig

Skala:
1 : 10

Generella
toleranser enligt:
ISO 2768-1
medium

NOVIPRO

Filnamn:
MARKSTATIV - 1000x1500 mm.icd

Ritad av:
E.P.

Kontrollerad av:
E.P.

Godkänd av:
E.P.

Senast sparad:
2024-10-30 13:23

Skapad datum:
2024-07-05

Bladnr:
1 (1)

Rev.
...

Ritningsnr

MARKSTATIV
NOVIPRO