



[illegible]

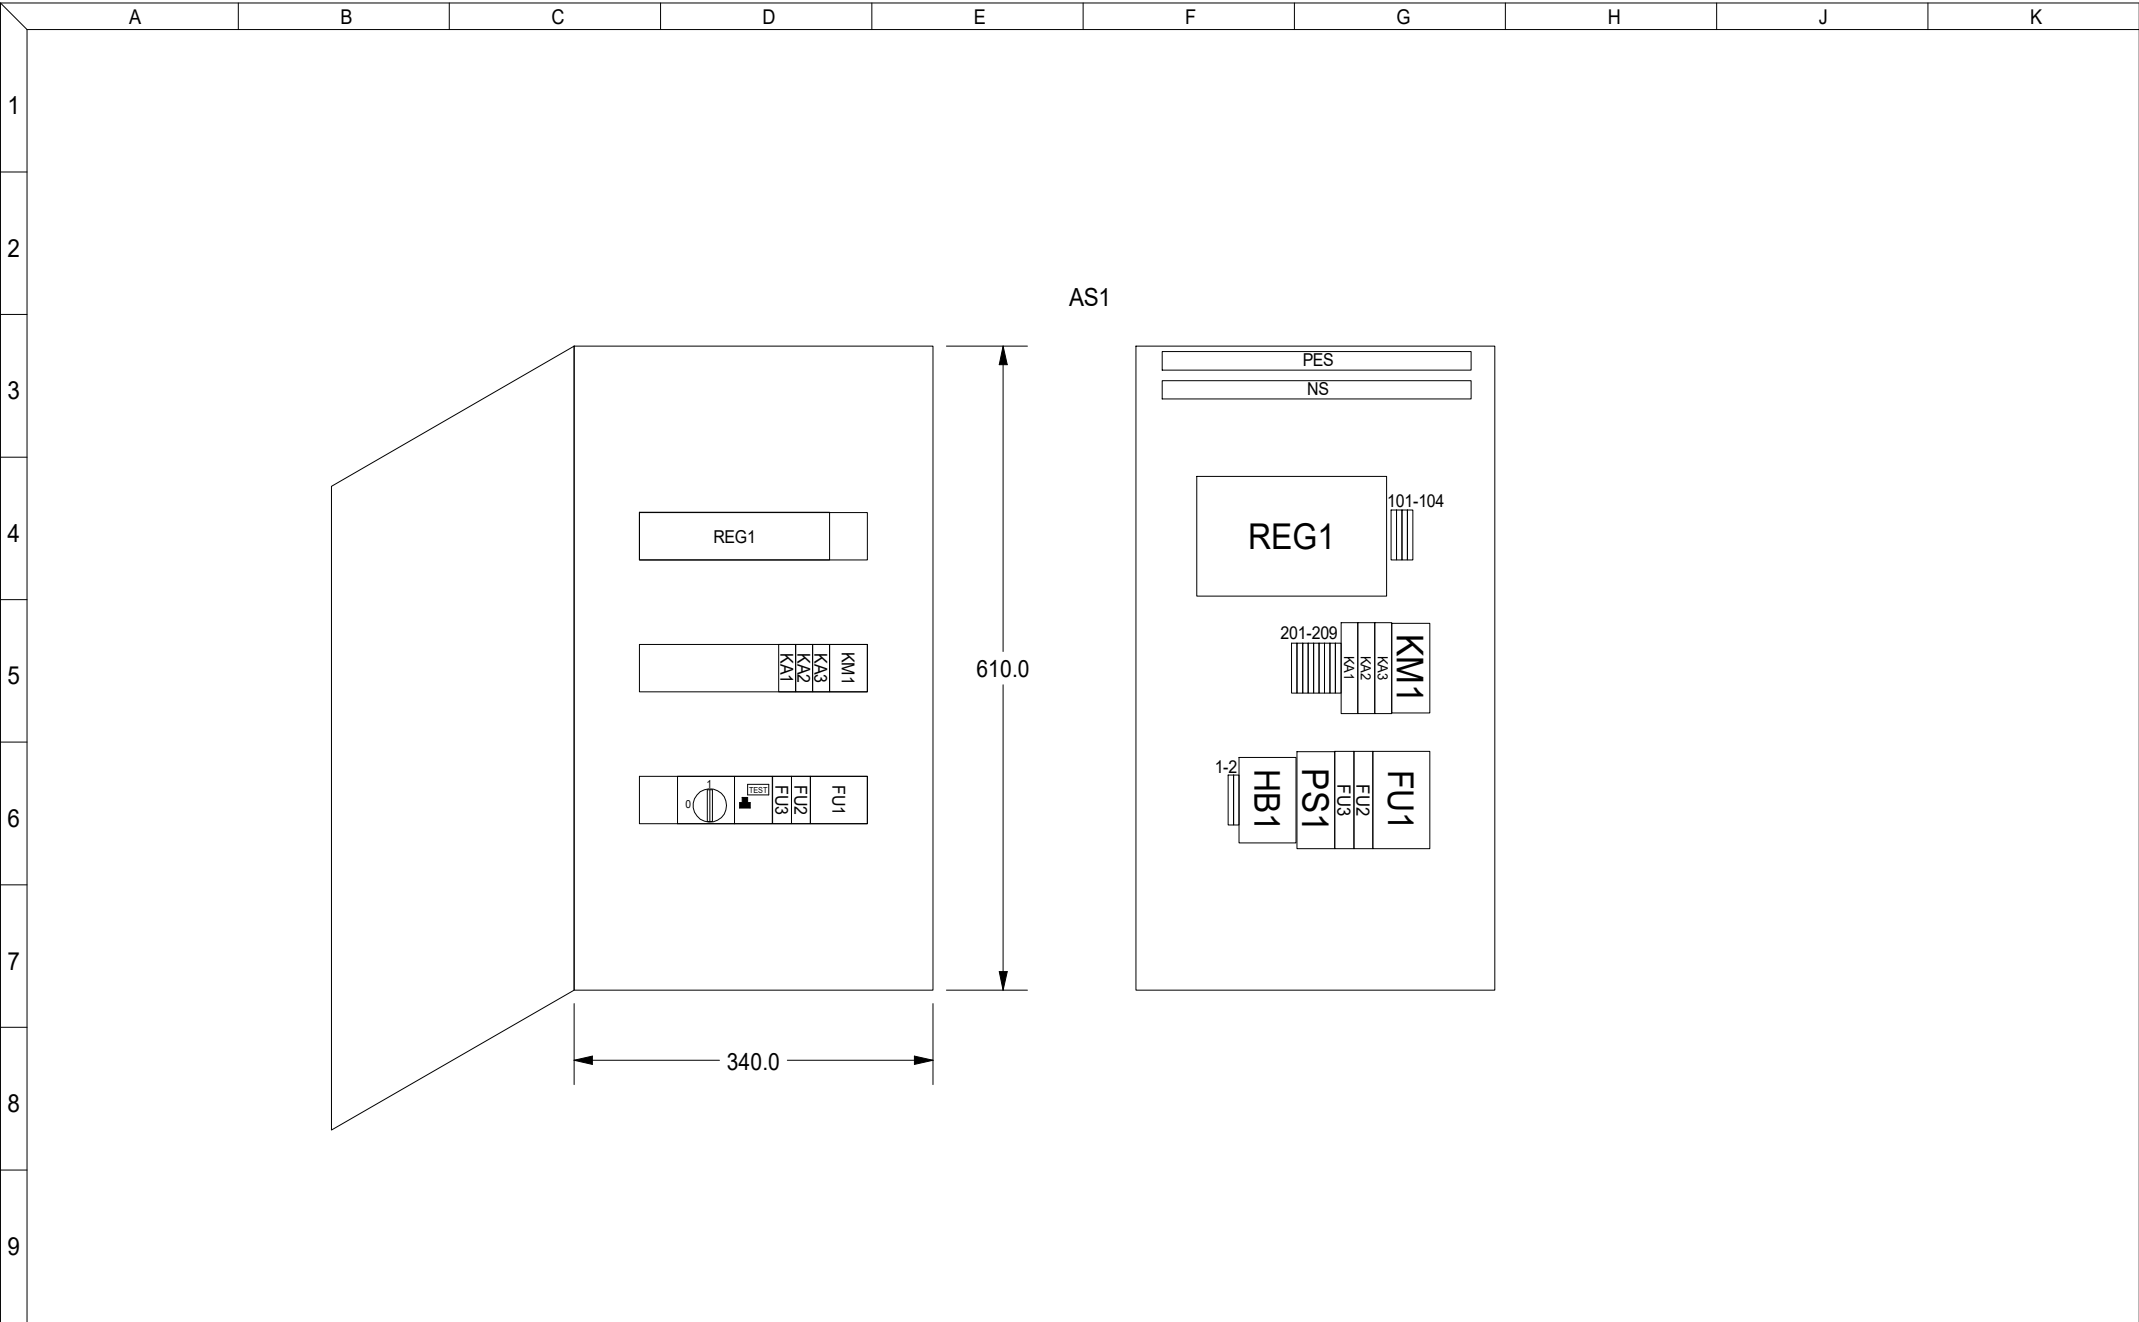






FRYSRUM
KRAFT
KRETSSCHEMA

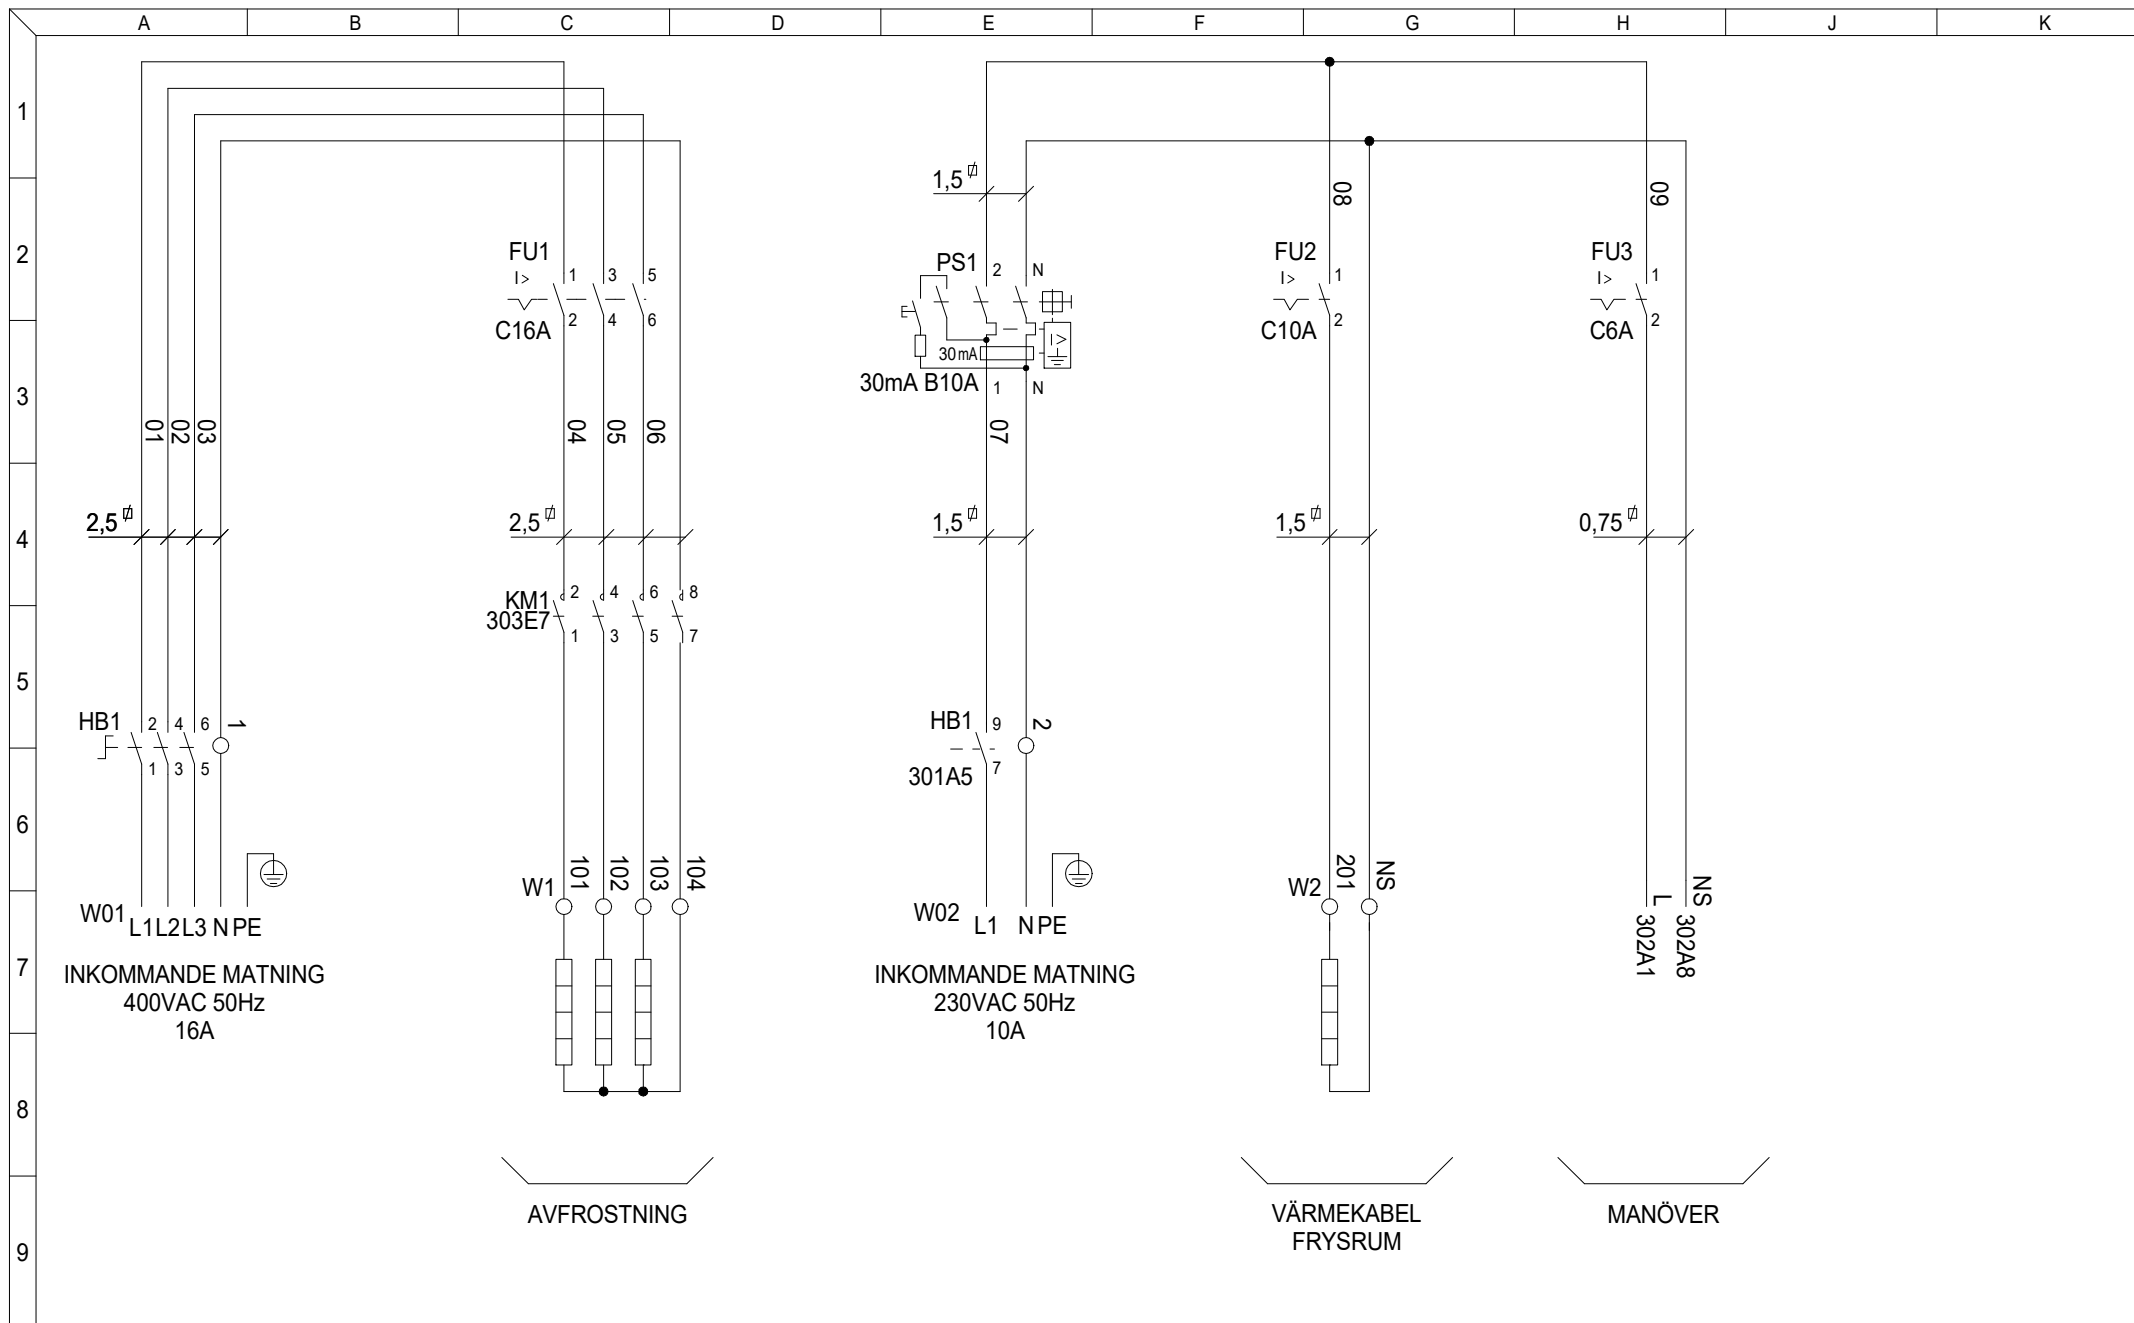


KONST. BA	DATUM 200622	NÄSTA BLAD 302	BLAD 301
GRANSKAD	UTGÅVA A*	RITN.NR 088-20001	

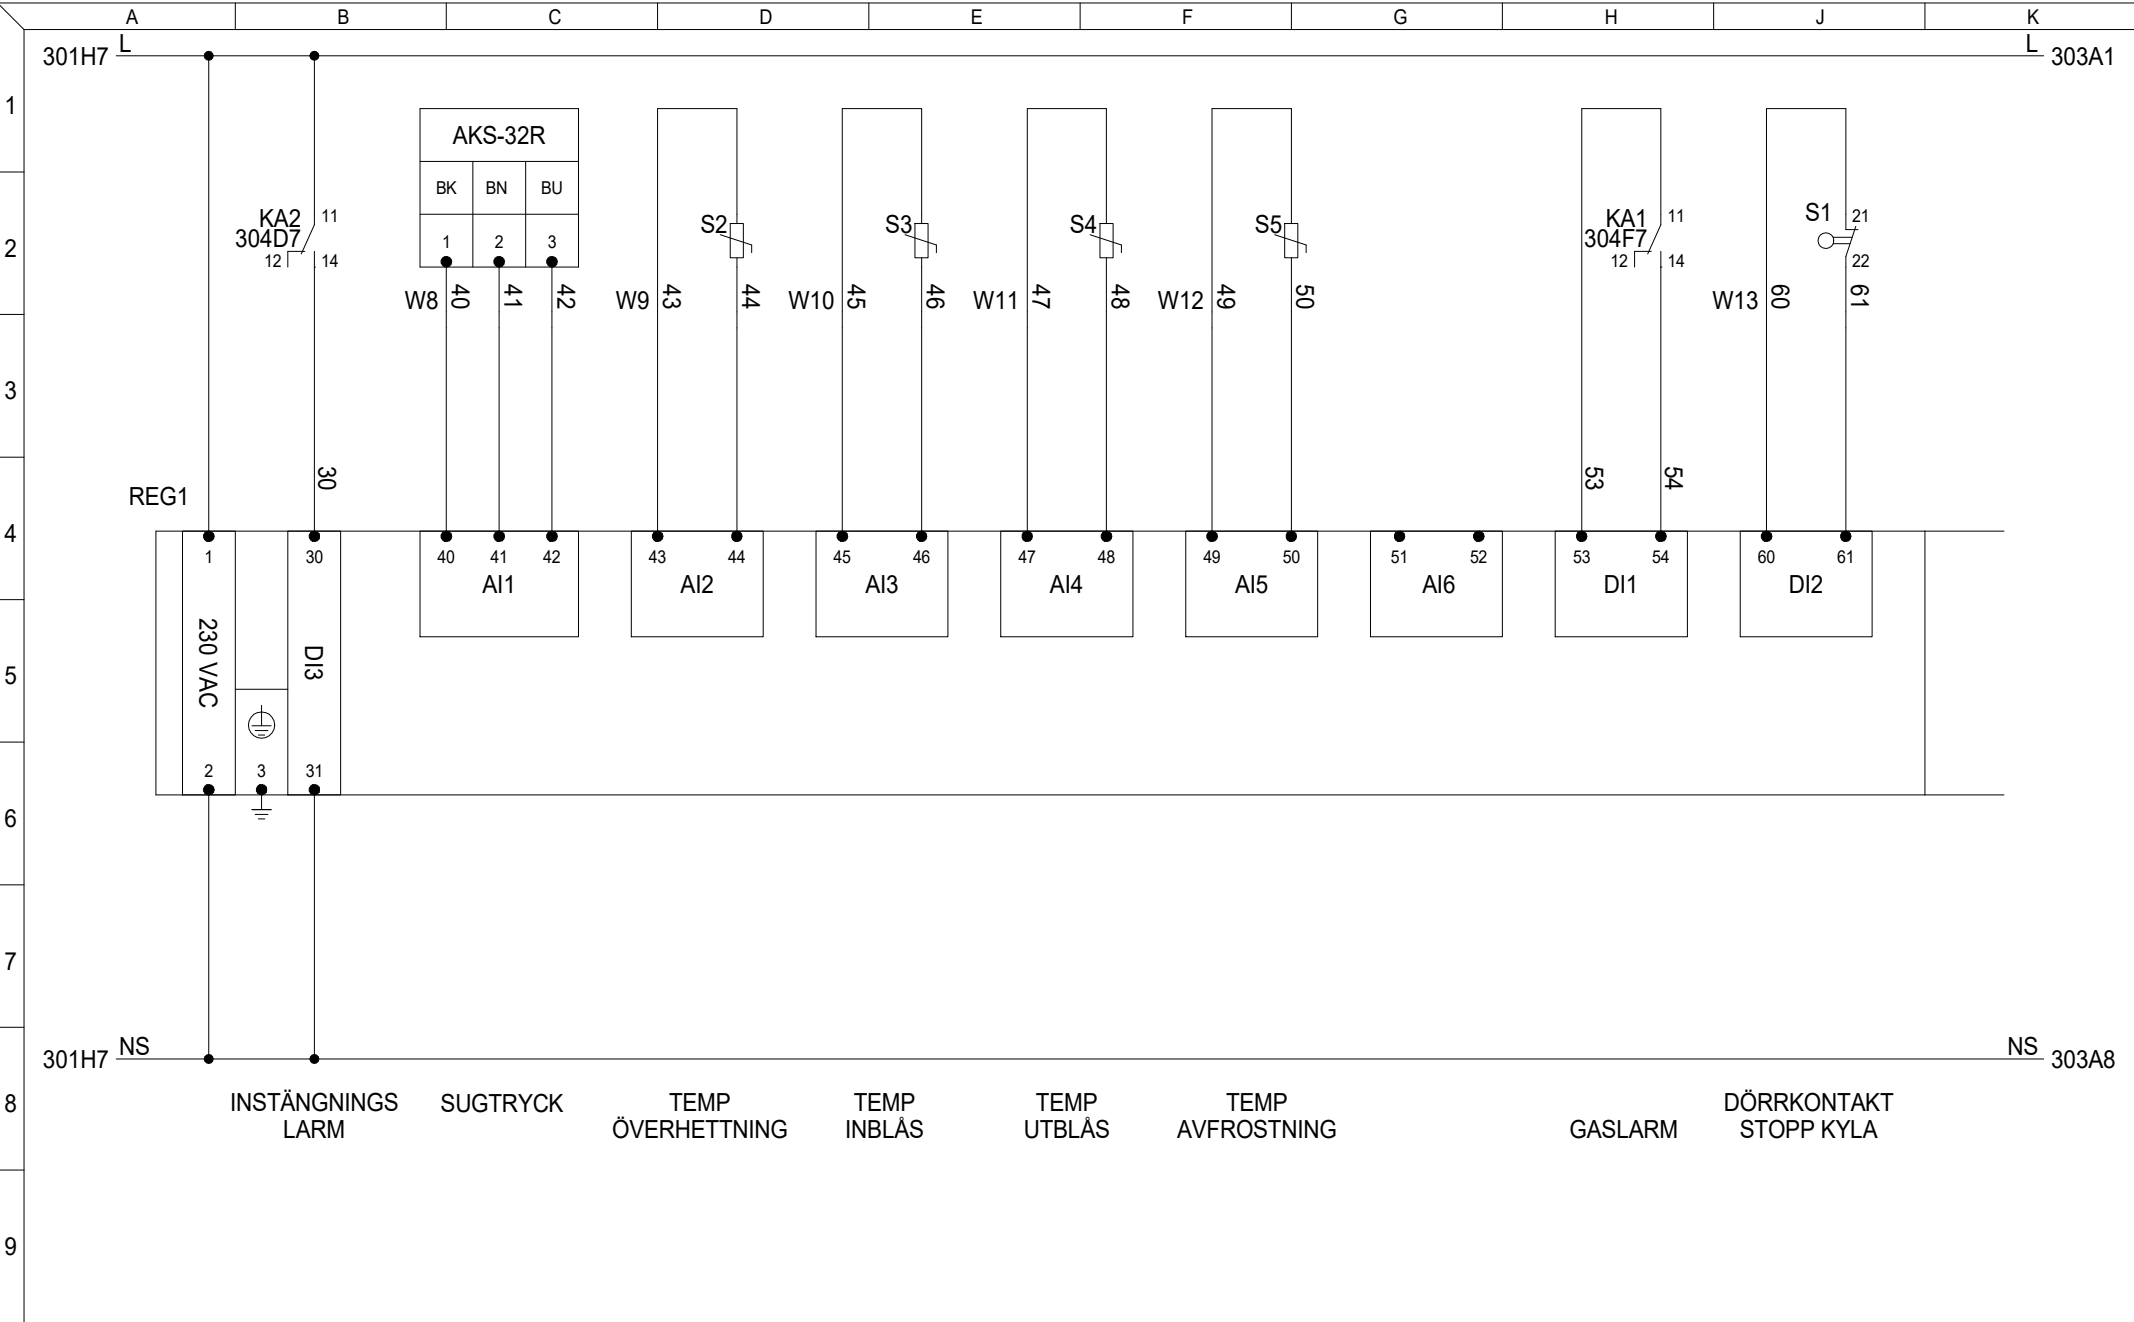

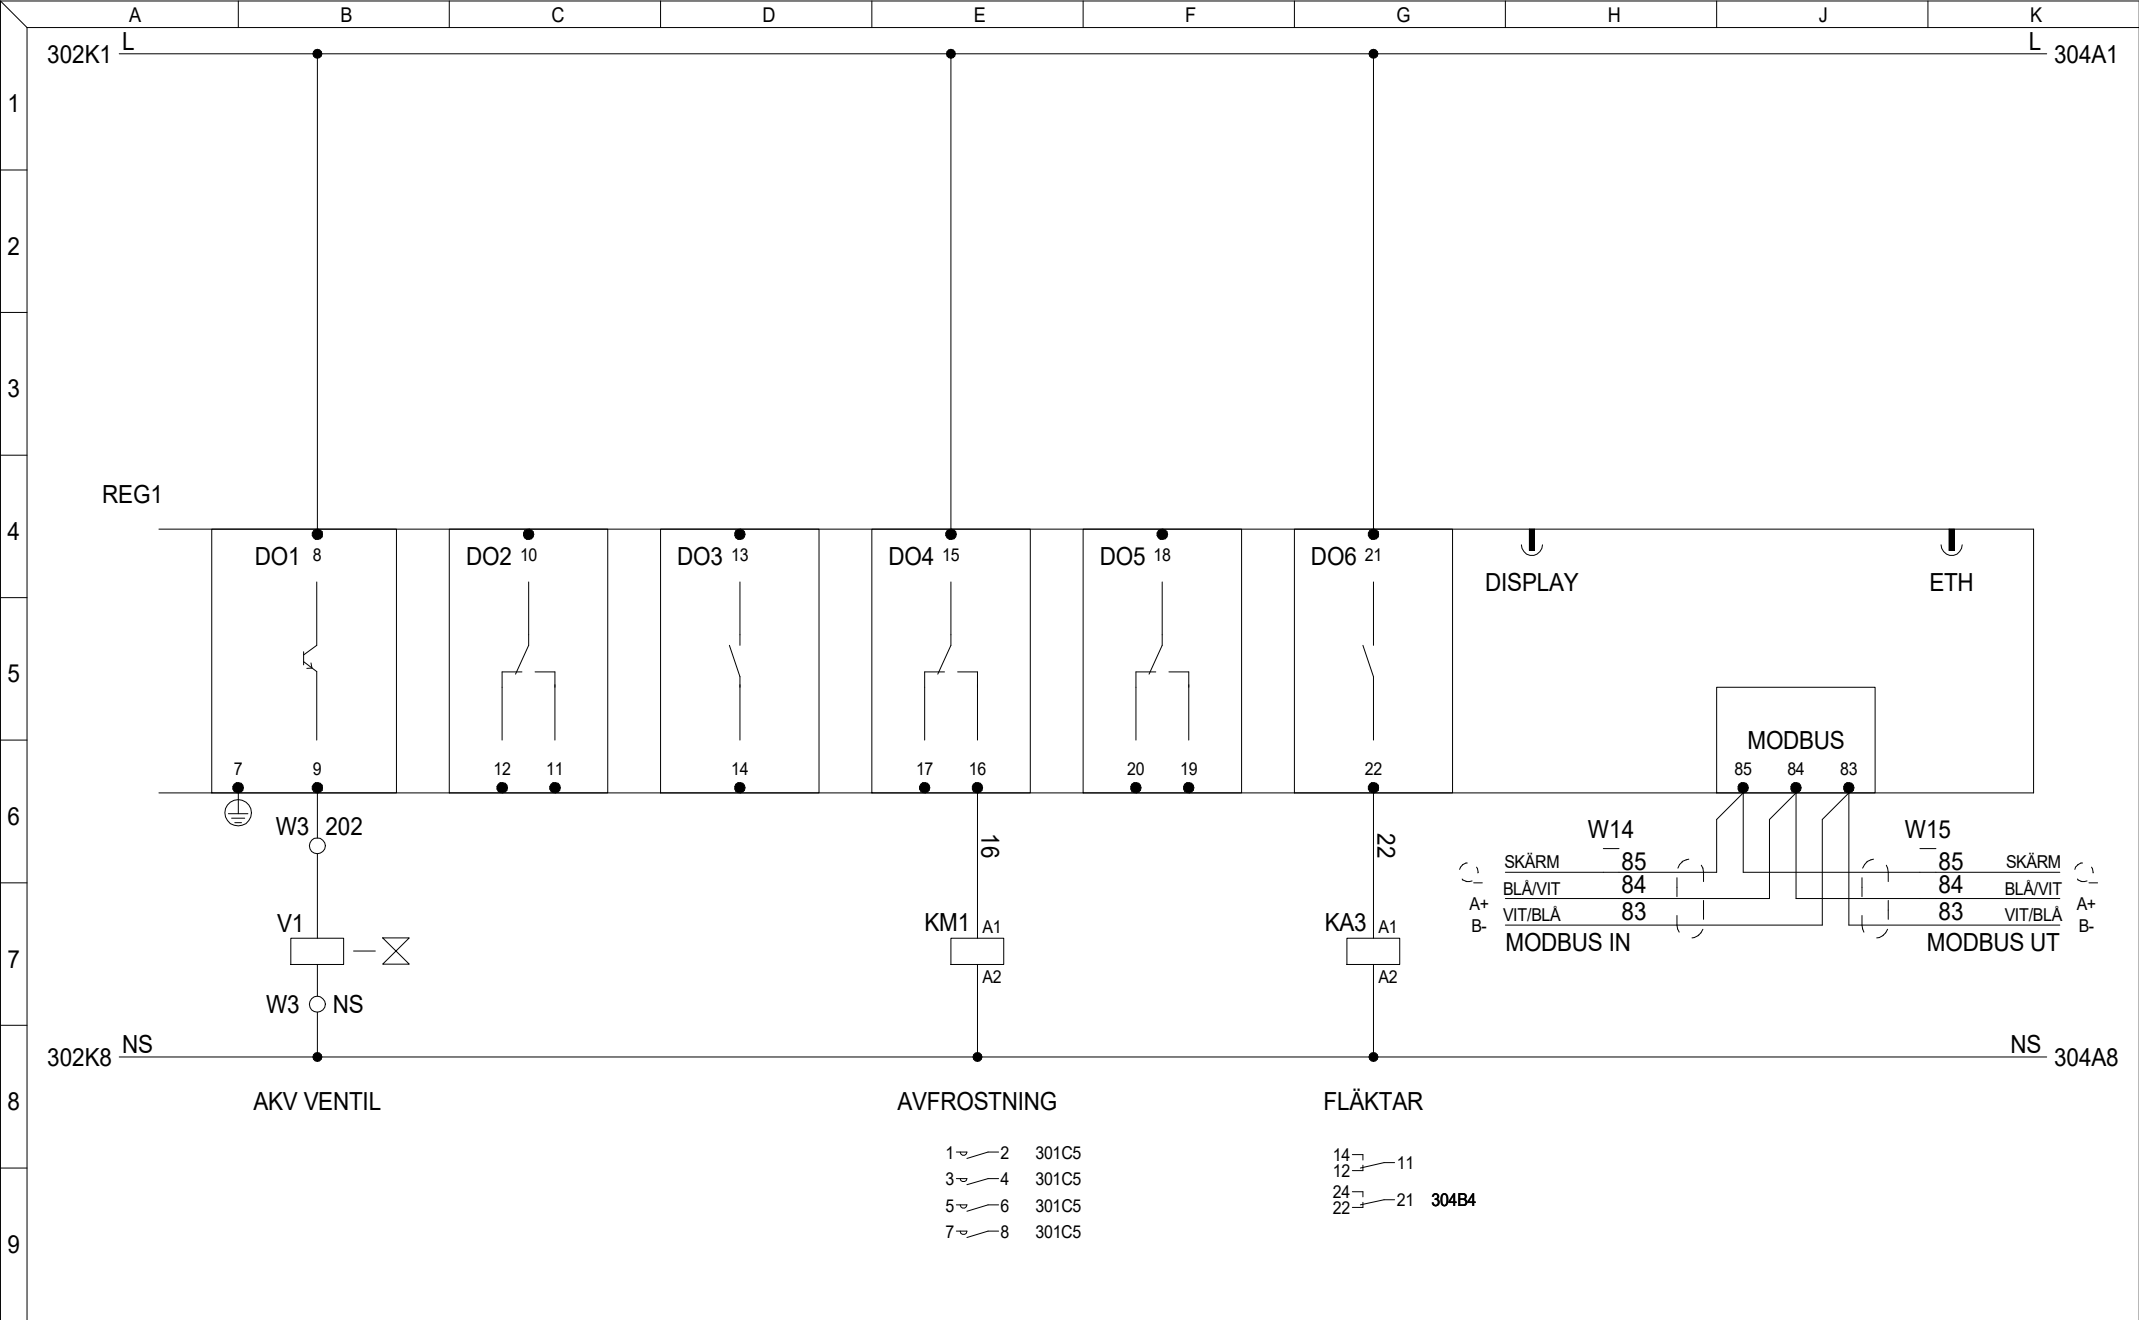

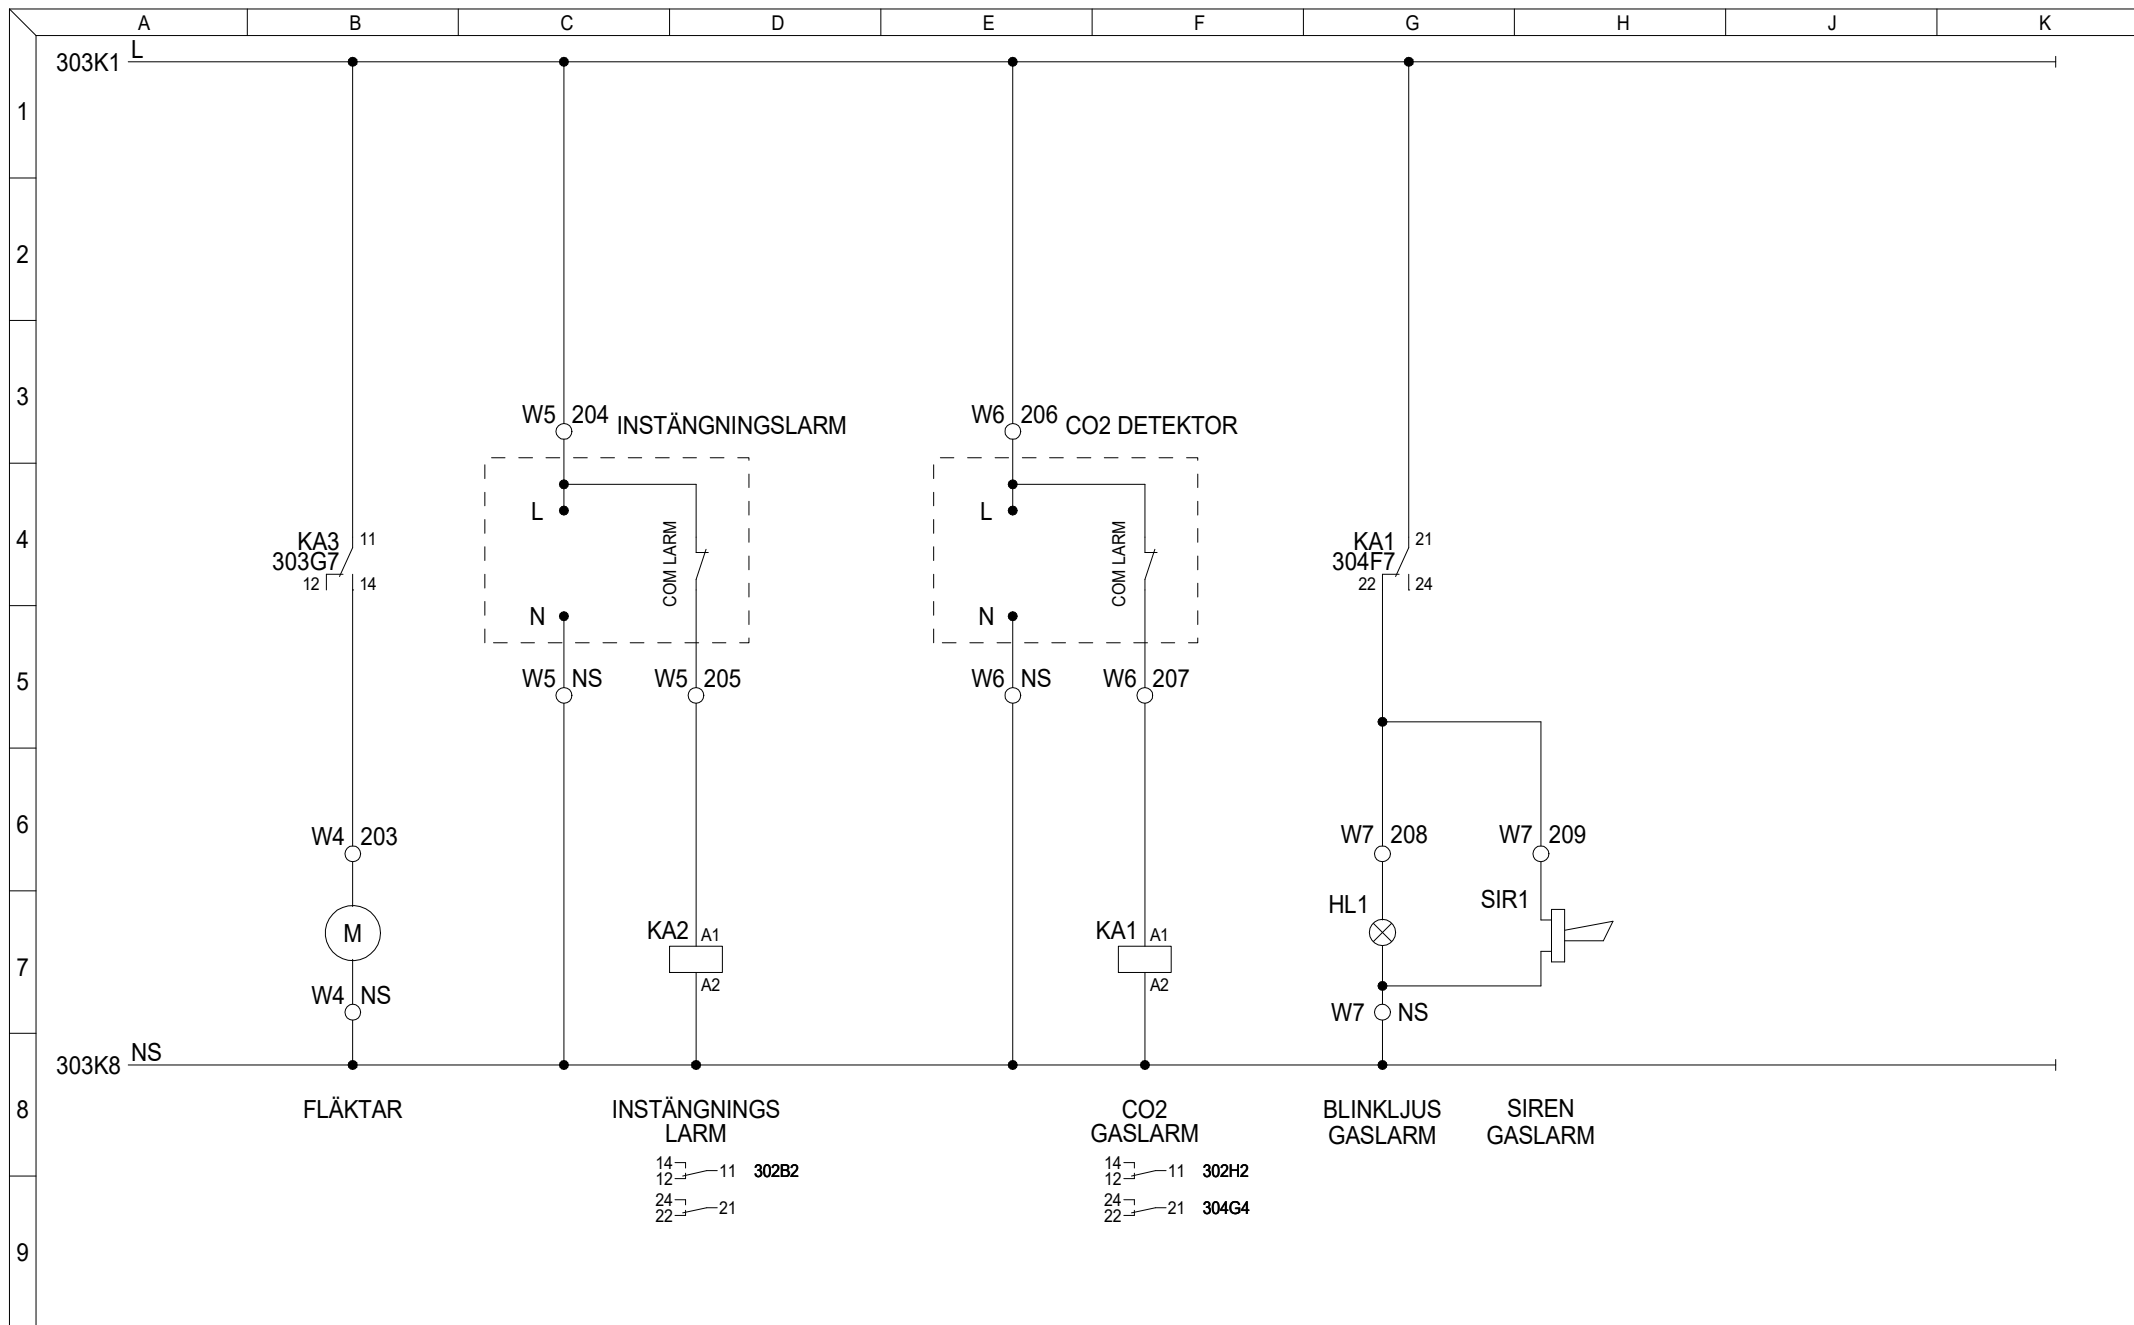

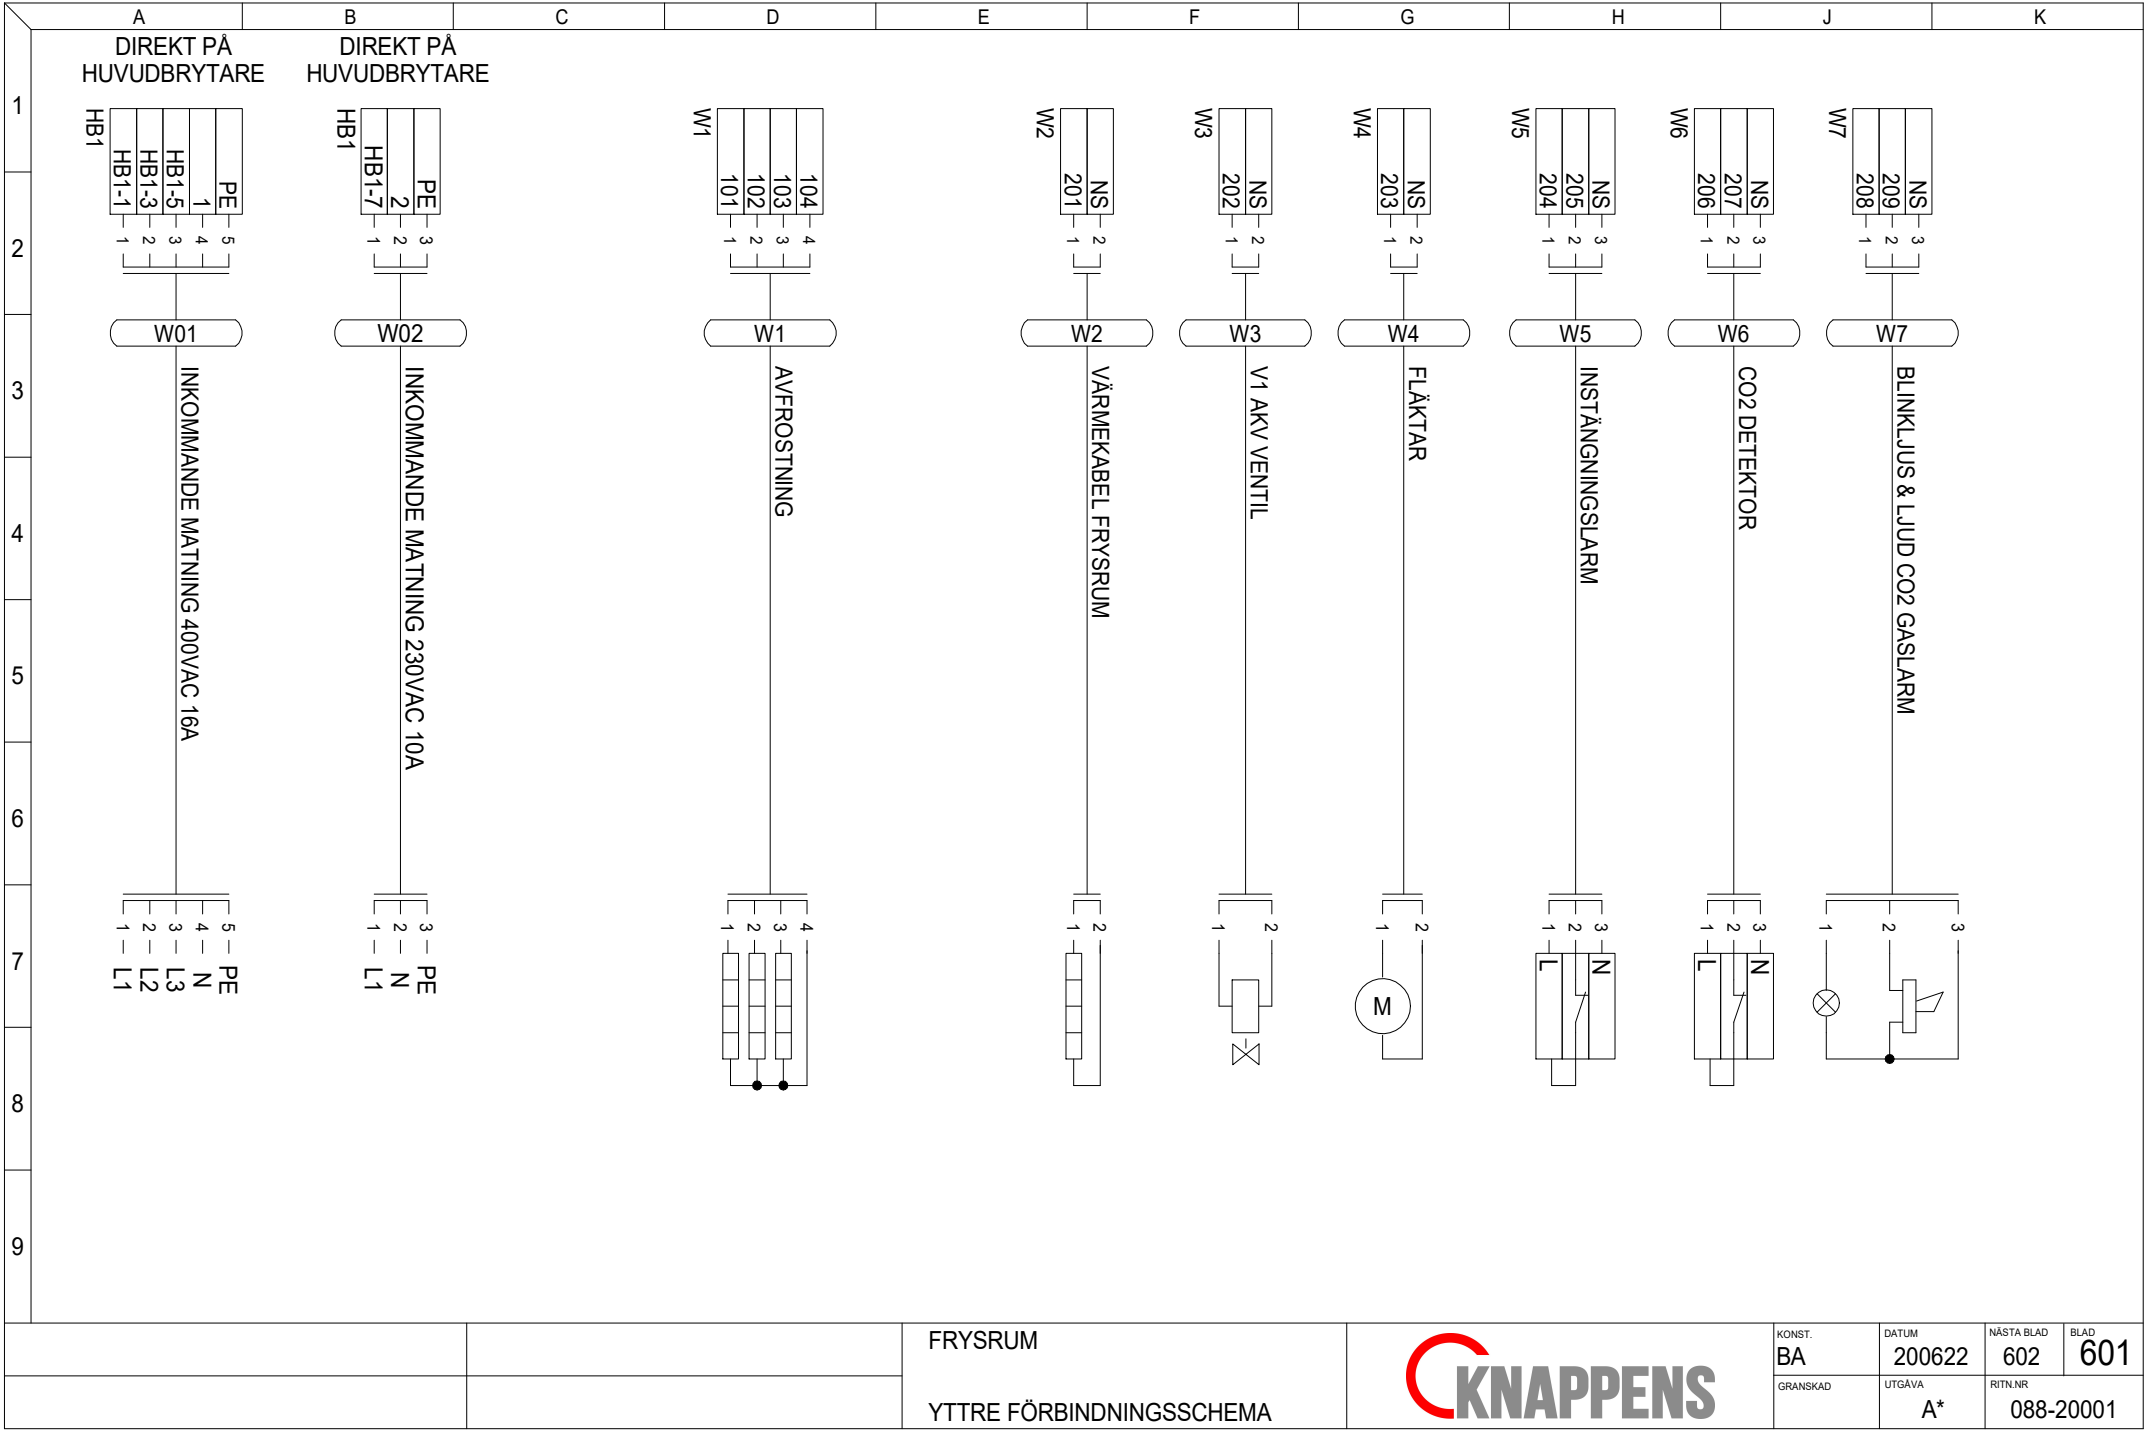

FRYSRUM

YTTRE FÖRBINDNINGSSCHEMA



KONST. BA	DATUM 200622	NÄSTA BLAD 602	BLAD 601
GRANSKAD	UTGÅVA A*	RITN.NR 088-20001	

