
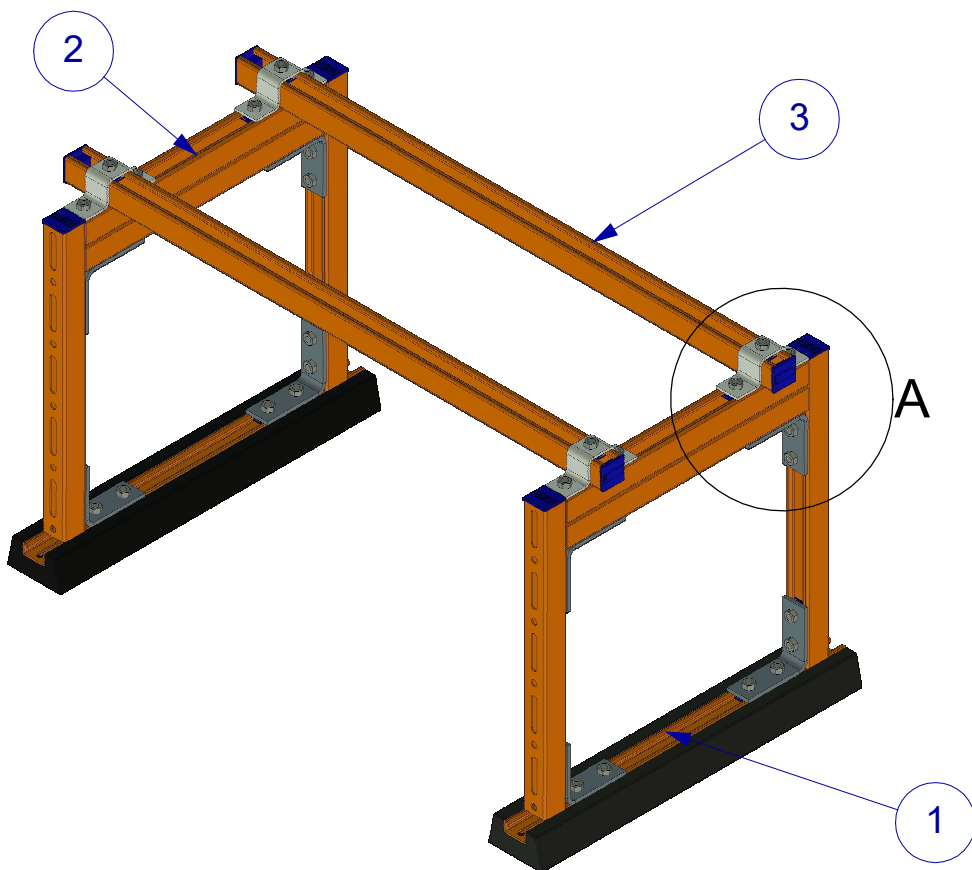
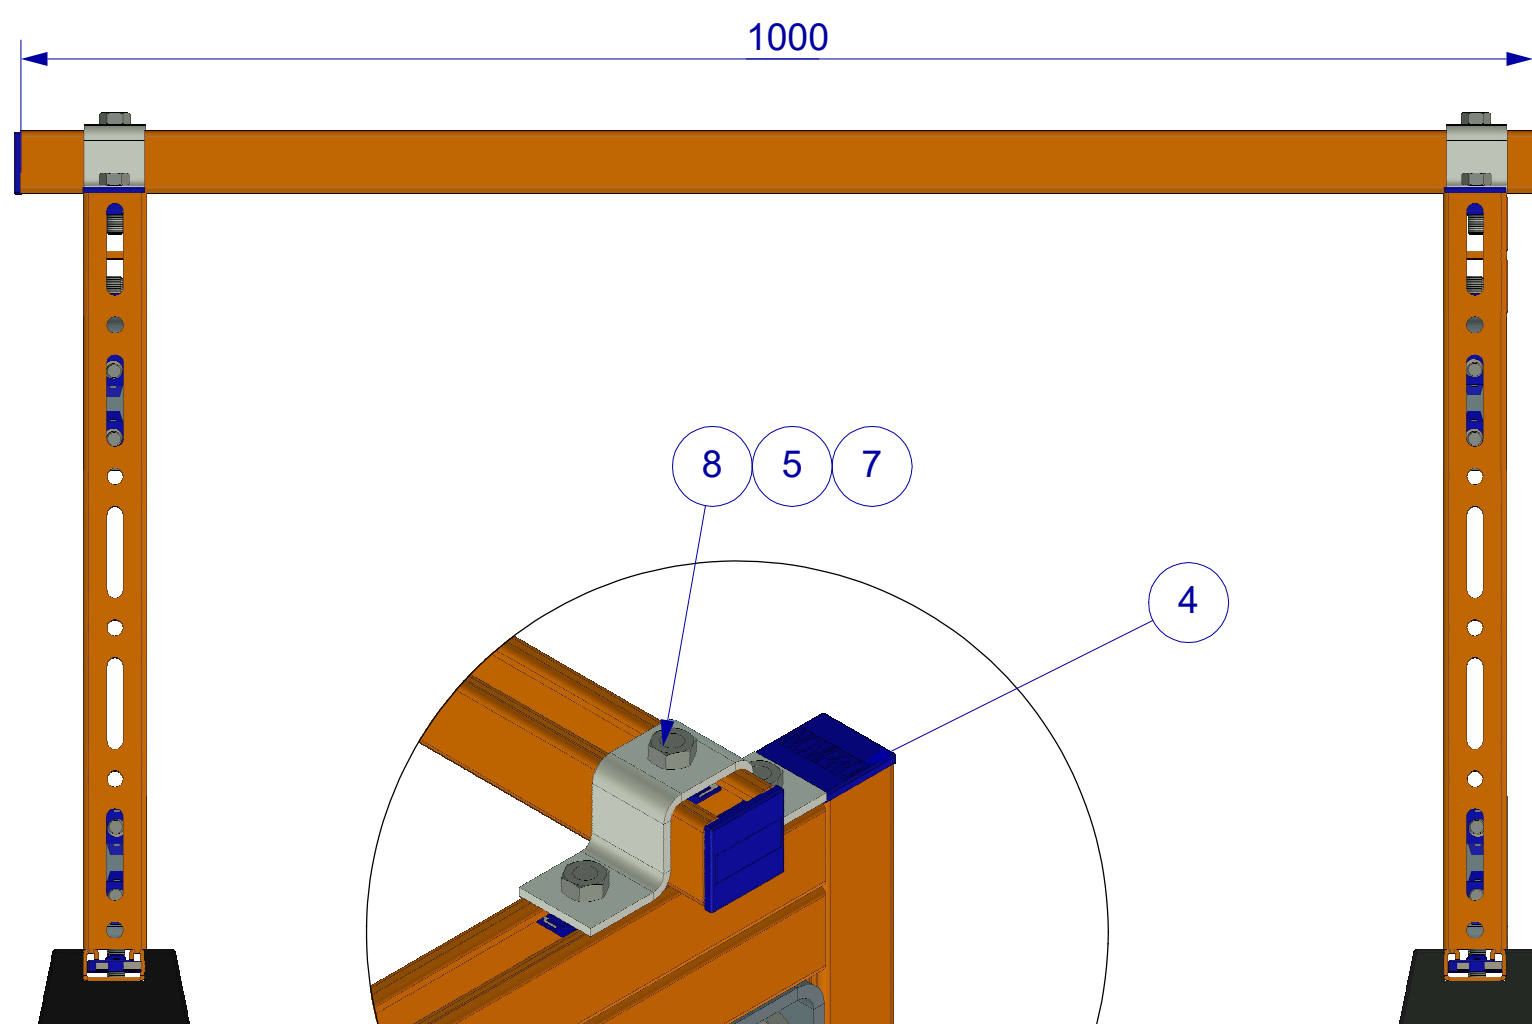


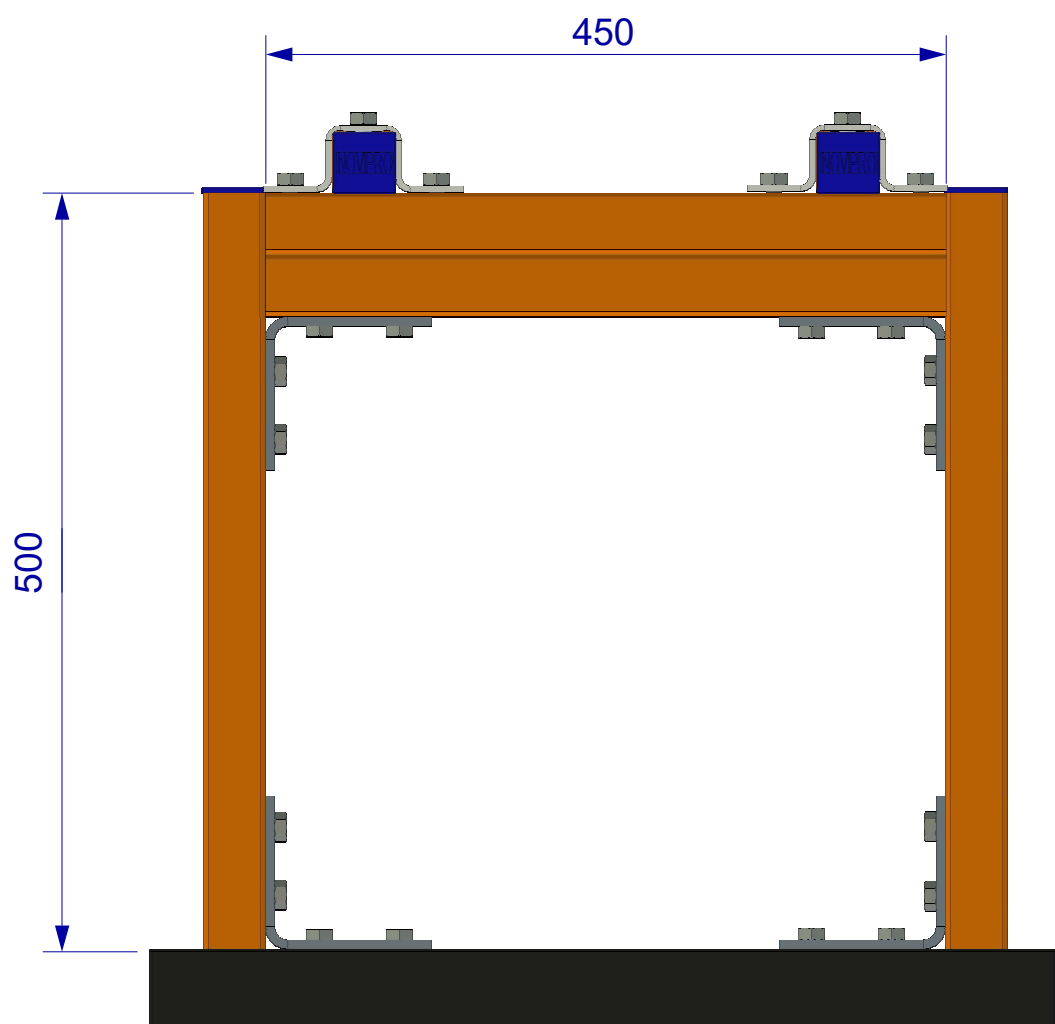

Strukturartikeln innehåller följande material

8	3821402	44	Sexkantskruv M10-40
7	3892057	44	Glidmutter M10
6	3892129	8	Vinkeljärn 90
5	3892103	4	Strutöverfall
4	3892049	8	Strutändskydd 41x41
3	3892021	6	Strutskena 41x41x2,5
2	3892026	2	Strutskena 82x41x2,5
1	3892233	2	Monteringsfot 600 mm
Pos	Art.nr.	Antal	Beskrivning

A3		IRONCAD 2D-ritning 3D-fil tillgänglig		Generella toleranser enligt:		Filnamn: Stativ avvibrerande fot.icd			Senast sparad: 2024-10-30 13:44		
		Skala: 1 : 5		ISO 2768-1 medium		Ritad av: E.P.	Kontrollerad av: E.P.	Godkänd av: E.P.	Skapad datum: 2024-08-02		
						STATIV AVVIBRERANDE FOT NOVIPRO			Bladnr: 1 (1)	Rev. ...	
									Ritningsnr		

OBS!! Konstruktion tar inte hänsyn till snö- och vindlaster samt underliggande takkonstruktion.
För tekniska frågor kontakta Novipros ingenjörsteam. Mail: projektering@novipro.se