
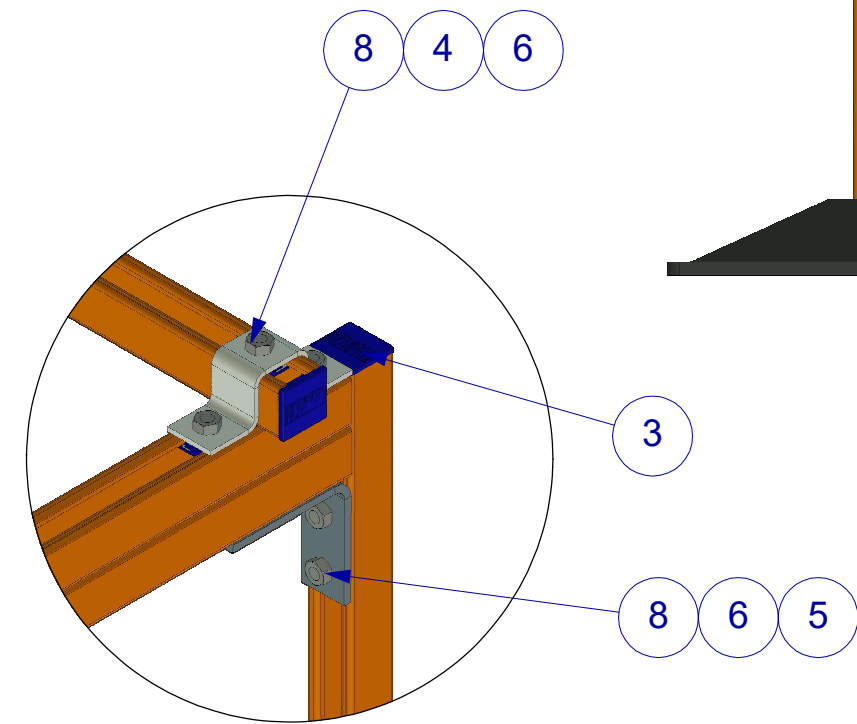
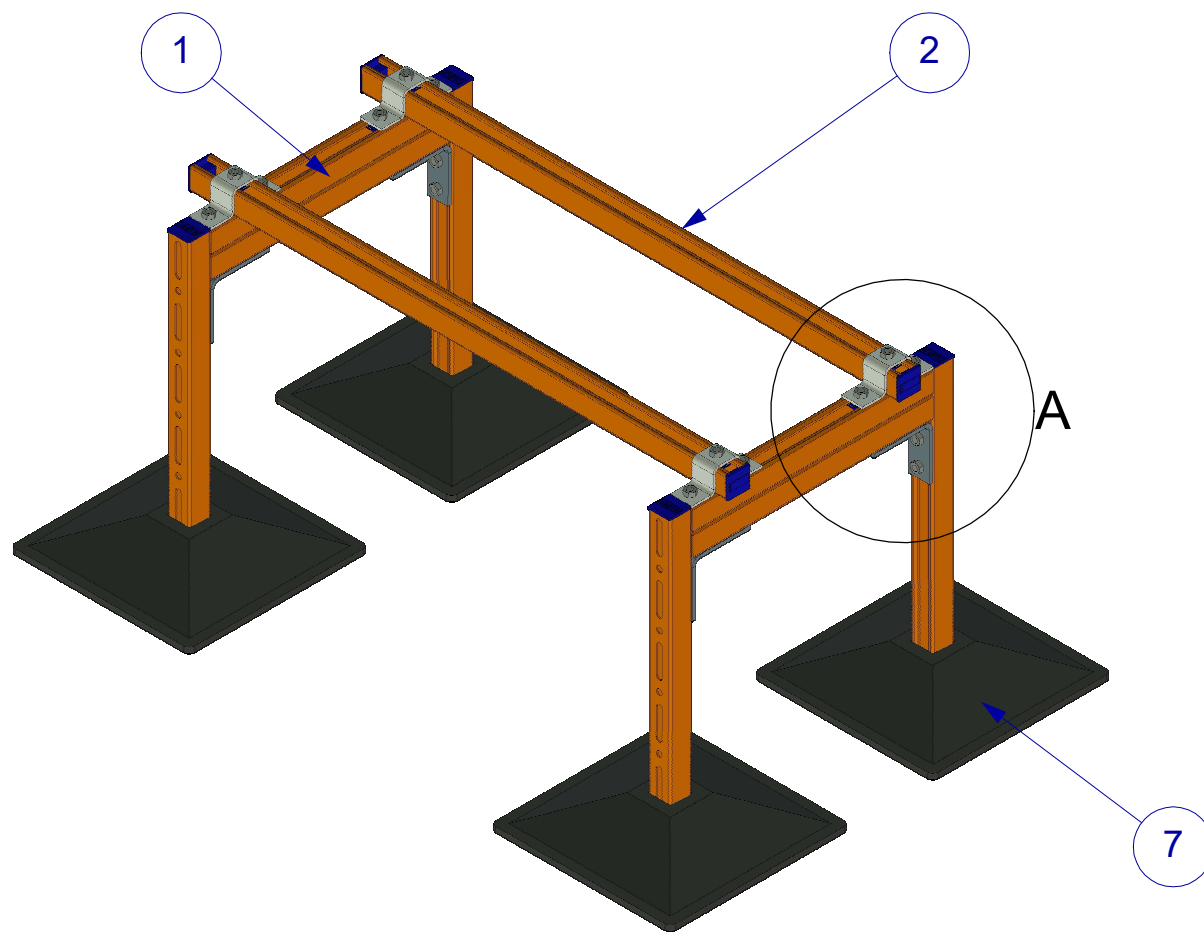
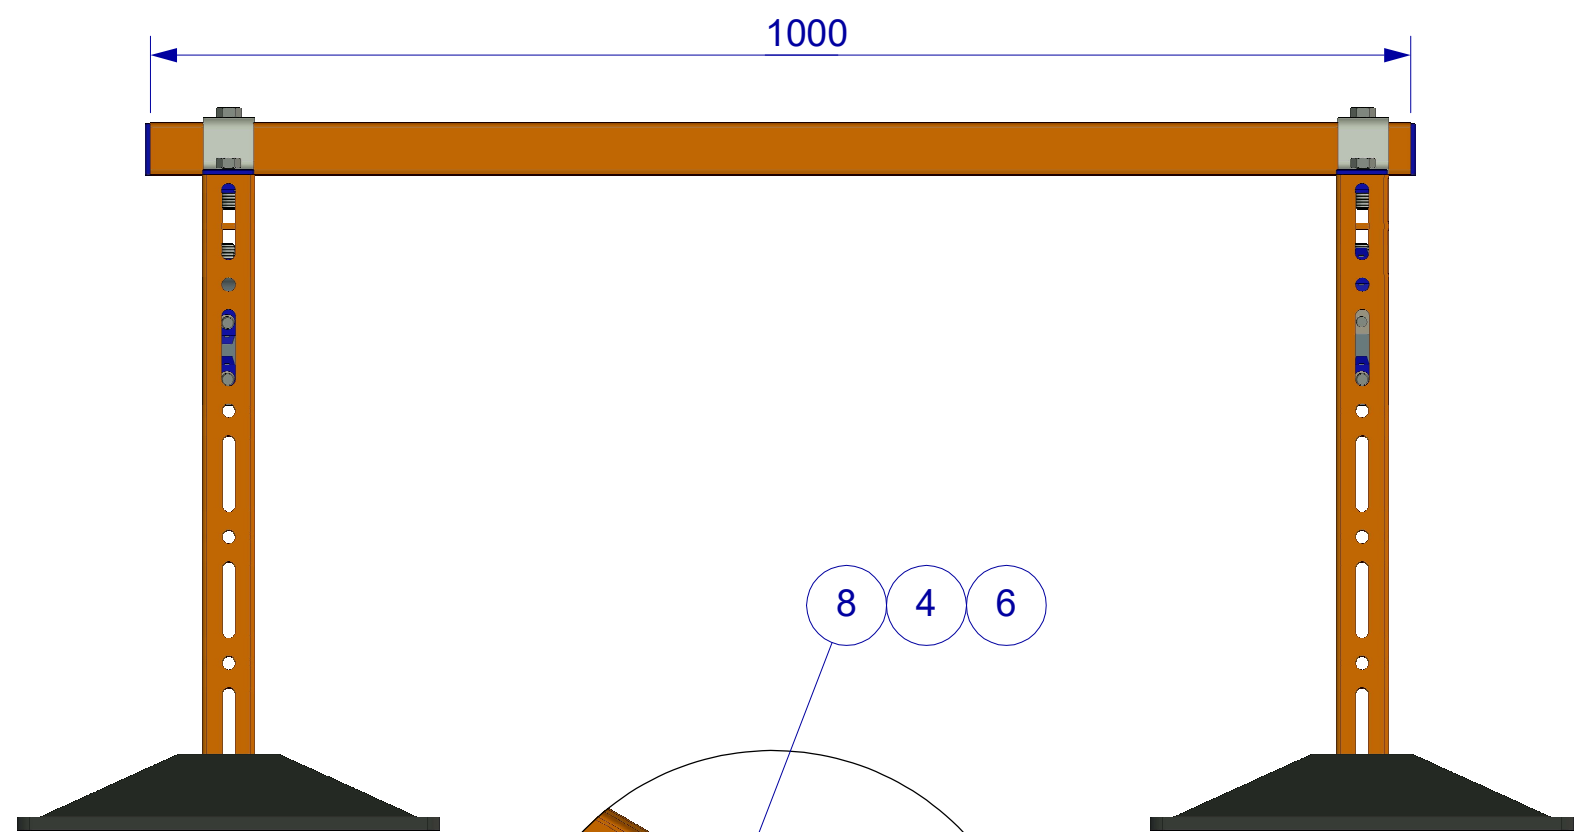


Detta dokument och dess innehåll tillhör FÖRETAGET AB. Innehållet får ej kopieras, reproduceras, överföras eller skickas till tredje part, eller användas för syften som ej skriftligen godkänns.

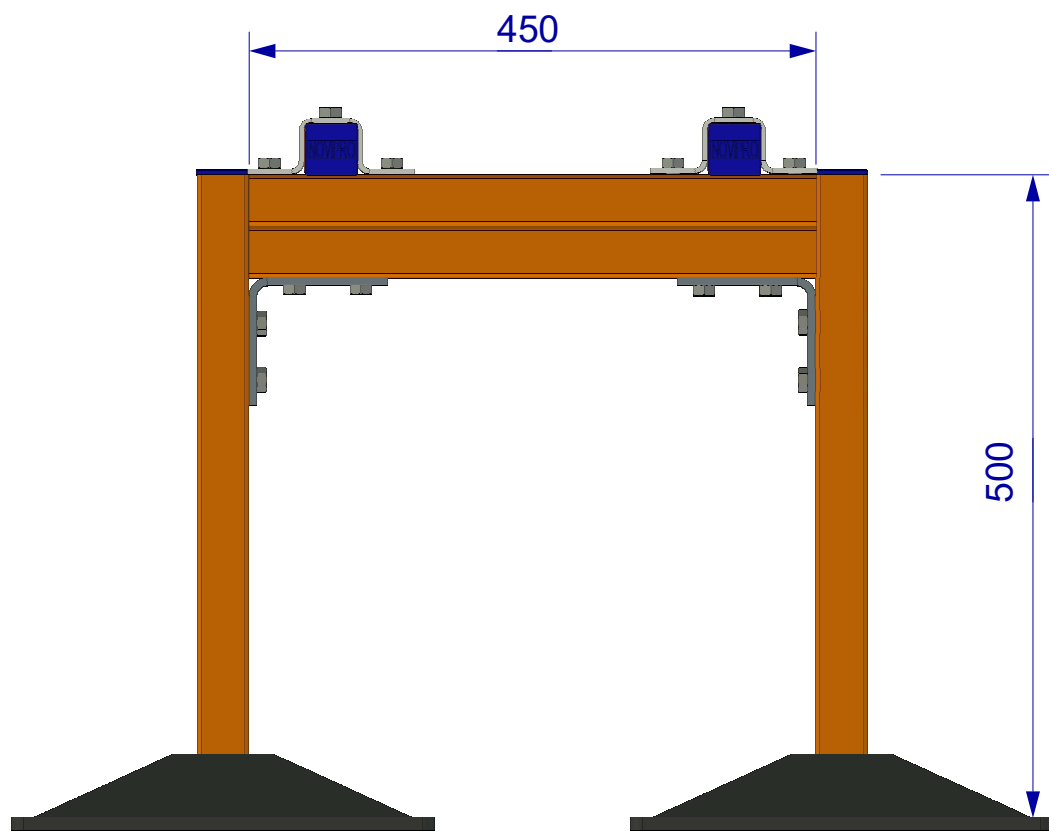

Strukturartikeln innehåller följande material

8	3821402	28	Sexkantskruv M10-40
7	3892226	4	Stativfot
6	3892057	28	Glidmutter M10
5	3892129	4	Vinkeljärn 90
4	3892103	4	Strutöverfall
3	3892049	8	Strutändskydd 41x41
2	3892021	6	Strutskena 41x41x2,5
1	3892016	2	Strutskena 82x41x2,5
Pos	Art.nr.	Antal	Beskrivning

A3		IRONCAD 2D-ritning 3D-fil tillgänglig		Generella toleranser enligt: ISO 2768-1 medium		Filnamn: Ståstativ 130.icd		Senast sparad: 2024-10-30 13:41	
Skala: 1 : 6		Ritad av: E.P.		Kontrollerad av: E.P.		Godkänd av: E.P.		Skapad datum: 2024-09-16	
NOVIPRO		STÅSTATIV NOVIPRO		Bladnr: 1 (1)		Rev. ...		Ritningsnr	

OBS!! Konstruktion tar inte hänsyn till snö- och vindlaster samt underliggande takkonstruktion.
För tekniska frågor kontakta Novipros ingenjörsteam. Mail: projektering@novipro.se