

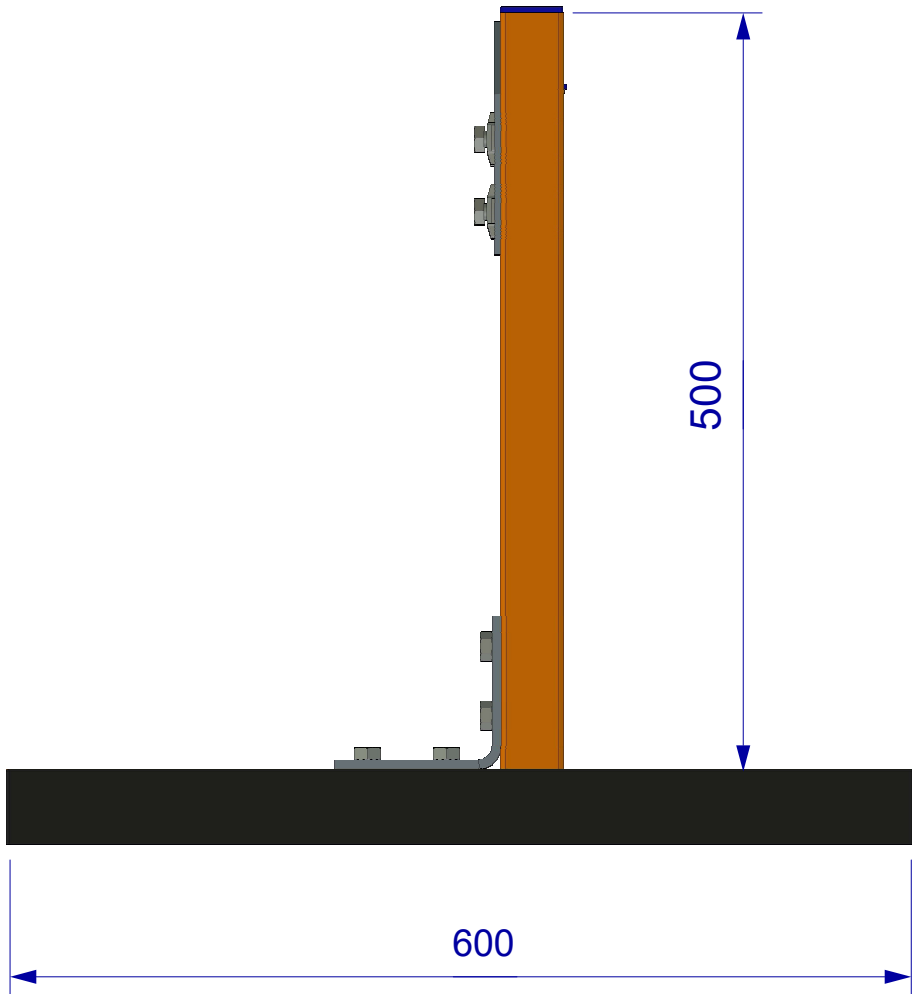


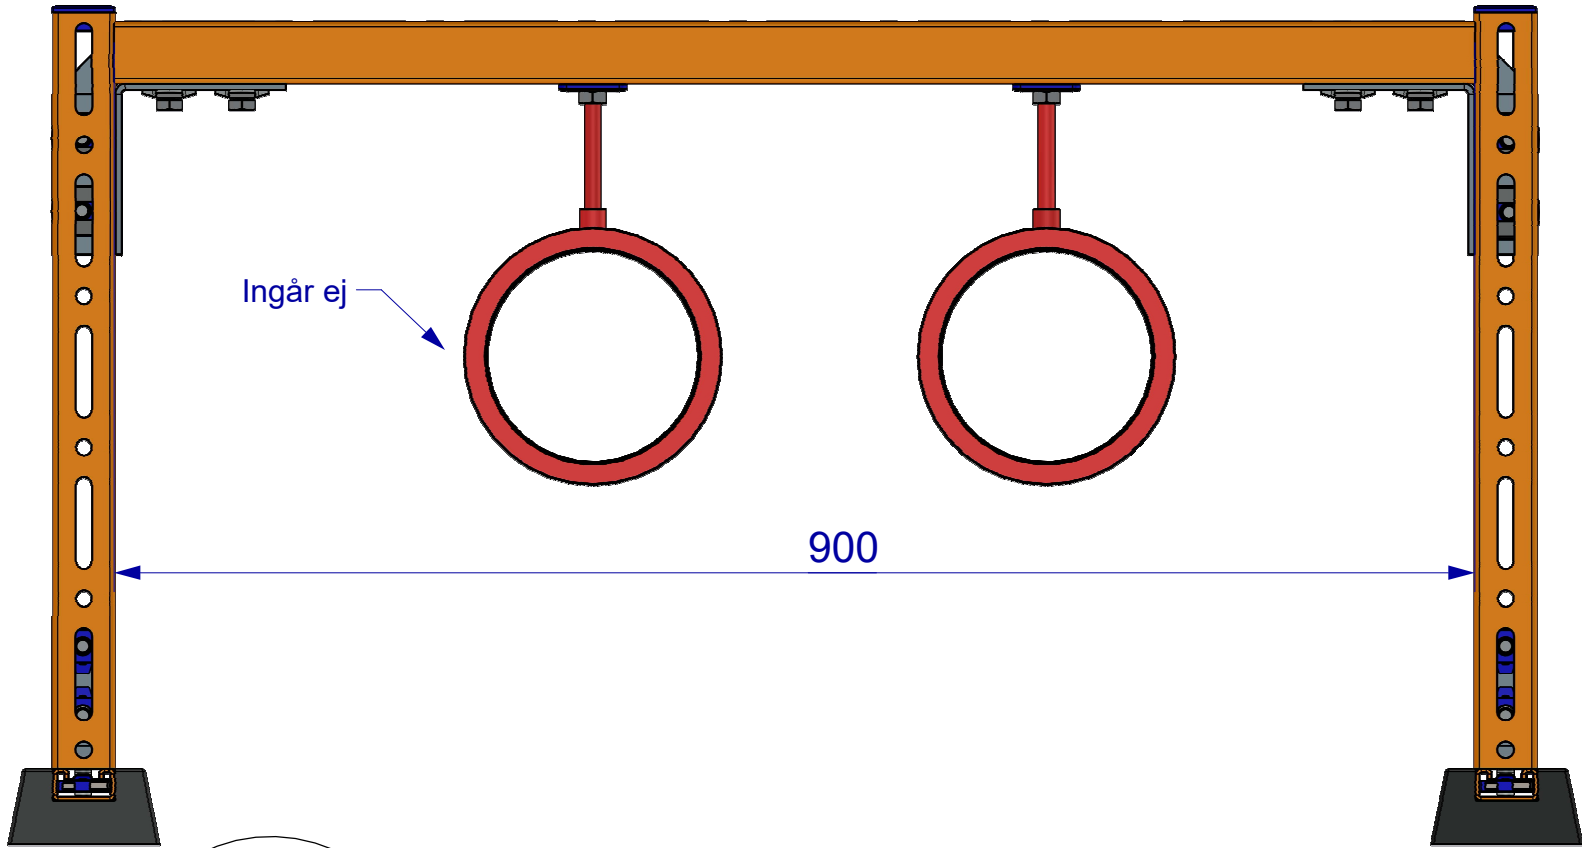

OBS!! Rörklammer och pendelbult ingår ej i paketet!!

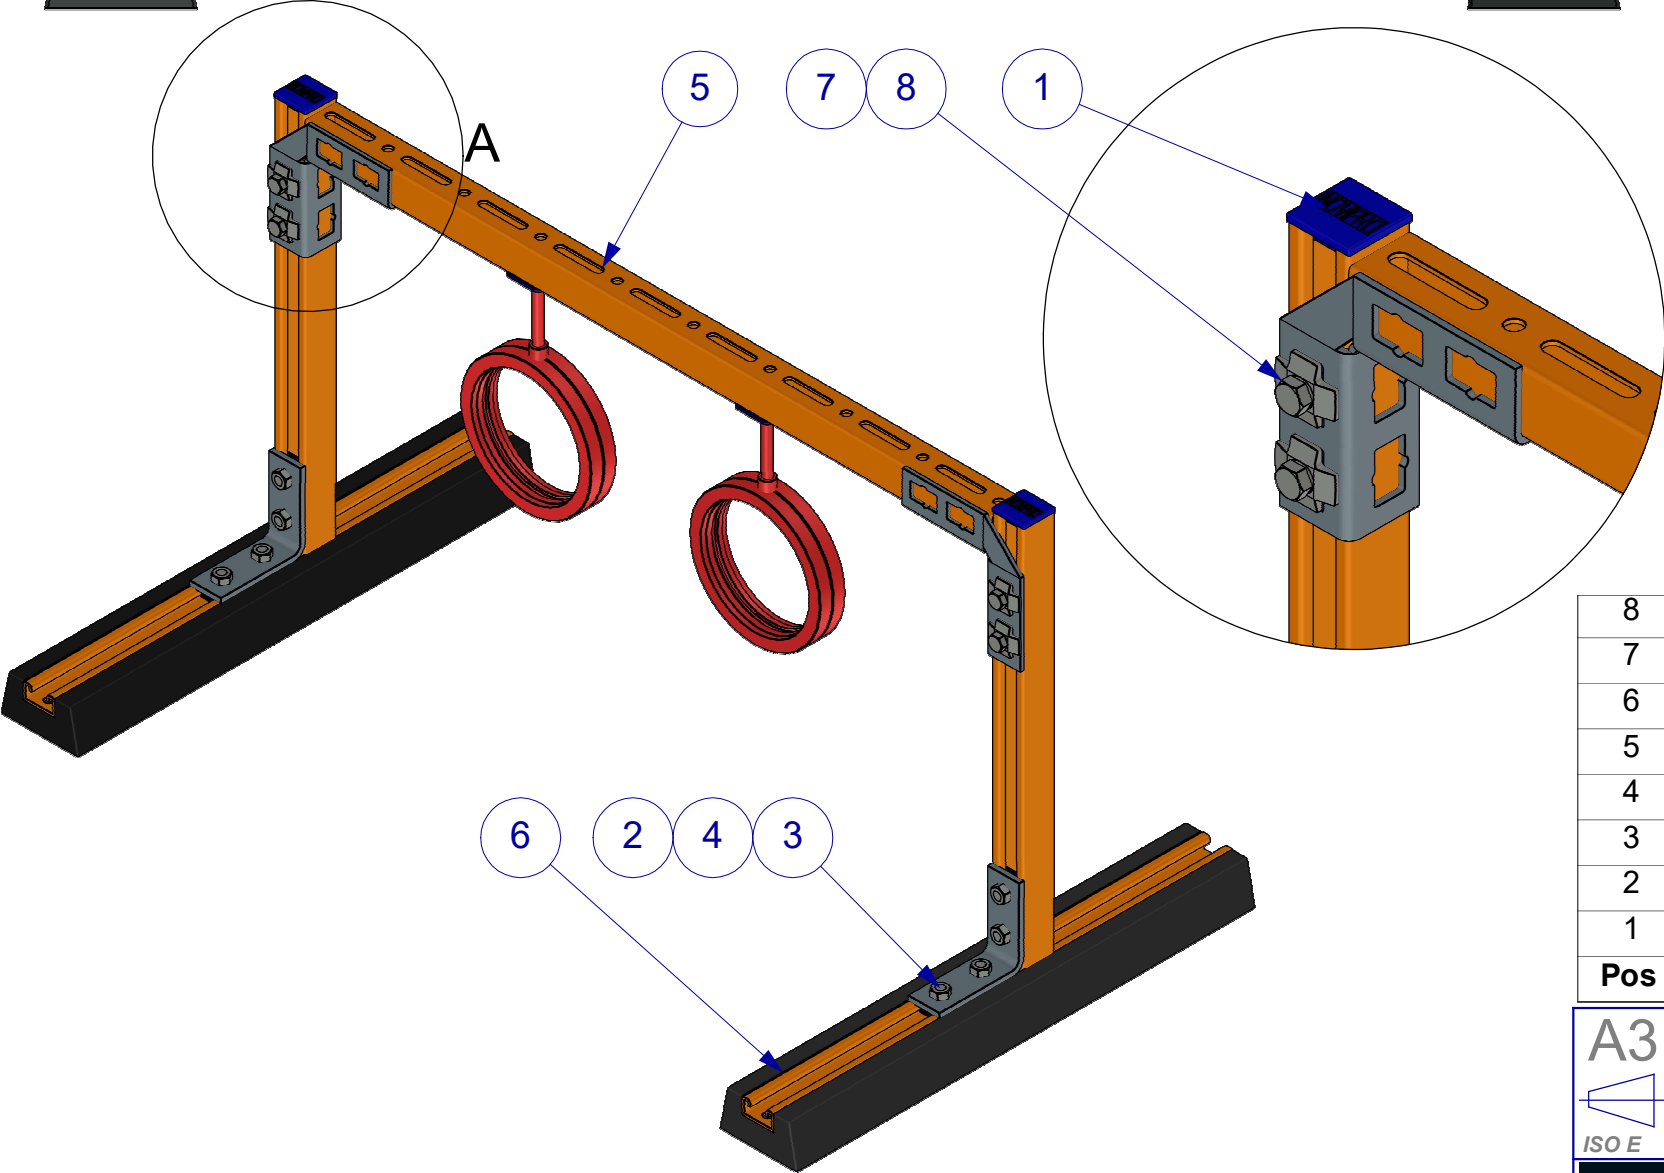

Strukturartikeln innehåller följande material

8	3892051	8	Montagebult M10
7	3892076	2	Strutvinkel 2x2
6	3892233	2	Monteringsfot 600 mm
5	3892021	3	Strutskena 41x41x2,5
4	3892129	2	Vinkeljärn 90
3	3821402	8	Sexkanskruv M10-40
2	3892057	8	Glidmutter M10
1	3892049	2	Strutändskydd 41x41
Pos	Art.nr.	Antal	Beskrivning

A3  ISO E		IRONCAD 2D-ritning 3D-fil tillgänglig 	Generella toleranser enligt: ISO 2768-1 medium		Filnamn: Kylrörsstativ Large.icd			Senast sparad: 2024-10-30 13:32	
Skala: 1 : 5					Ritad av: E.P.	Kontrollerad av: E.P.	Godkänd av: E.P.	Skapad datum: 2024-08-02	
					KYLRÖRSSTATIV LARGE NOVIPRO			Bladnr: 1 (1)	Rev. ...
								Ritningsnr	

OBS!! Konstruktion tar inte hänsyn till snö- och vindlaster samt underliggande takkonstruktion.
För tekniska frågor kontakta Novipros ingenjörsteam. Mail: projektering@novipro.se